

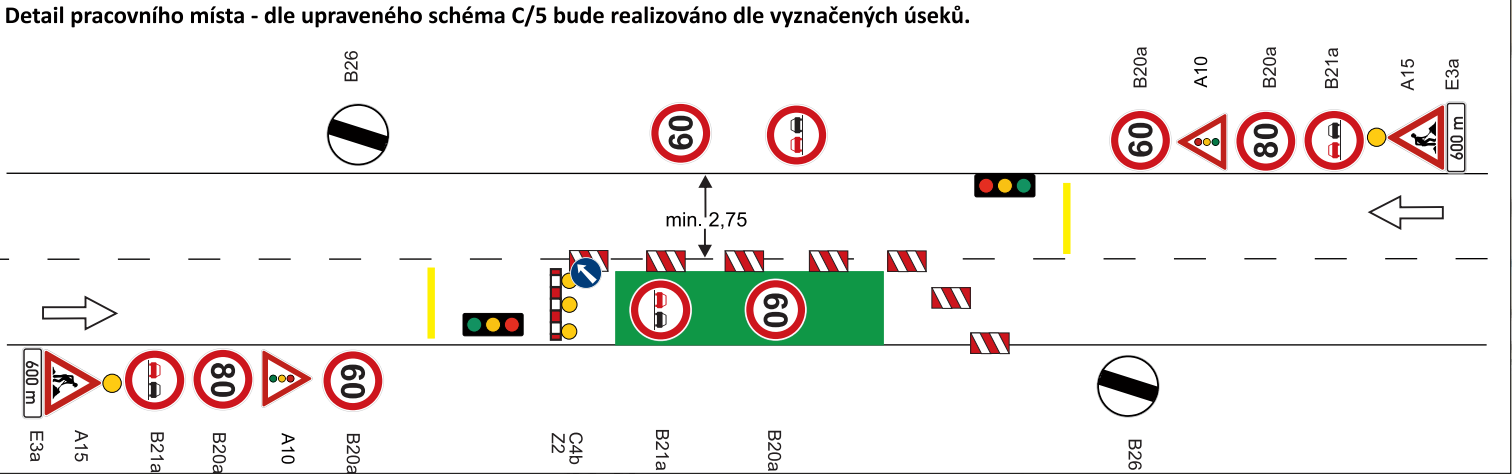



Název akce: II/125 Veselka - Licoměřsko, pokládka nového povrchu	Vypracoval: Quo s.r.o.	
	Datum: 5/2021	
Název výkresu: DIO II/125 Veselka - Licoměřsko, nový povrch - částečná uzavírka	List č.: 2	Formát: 1 x A3

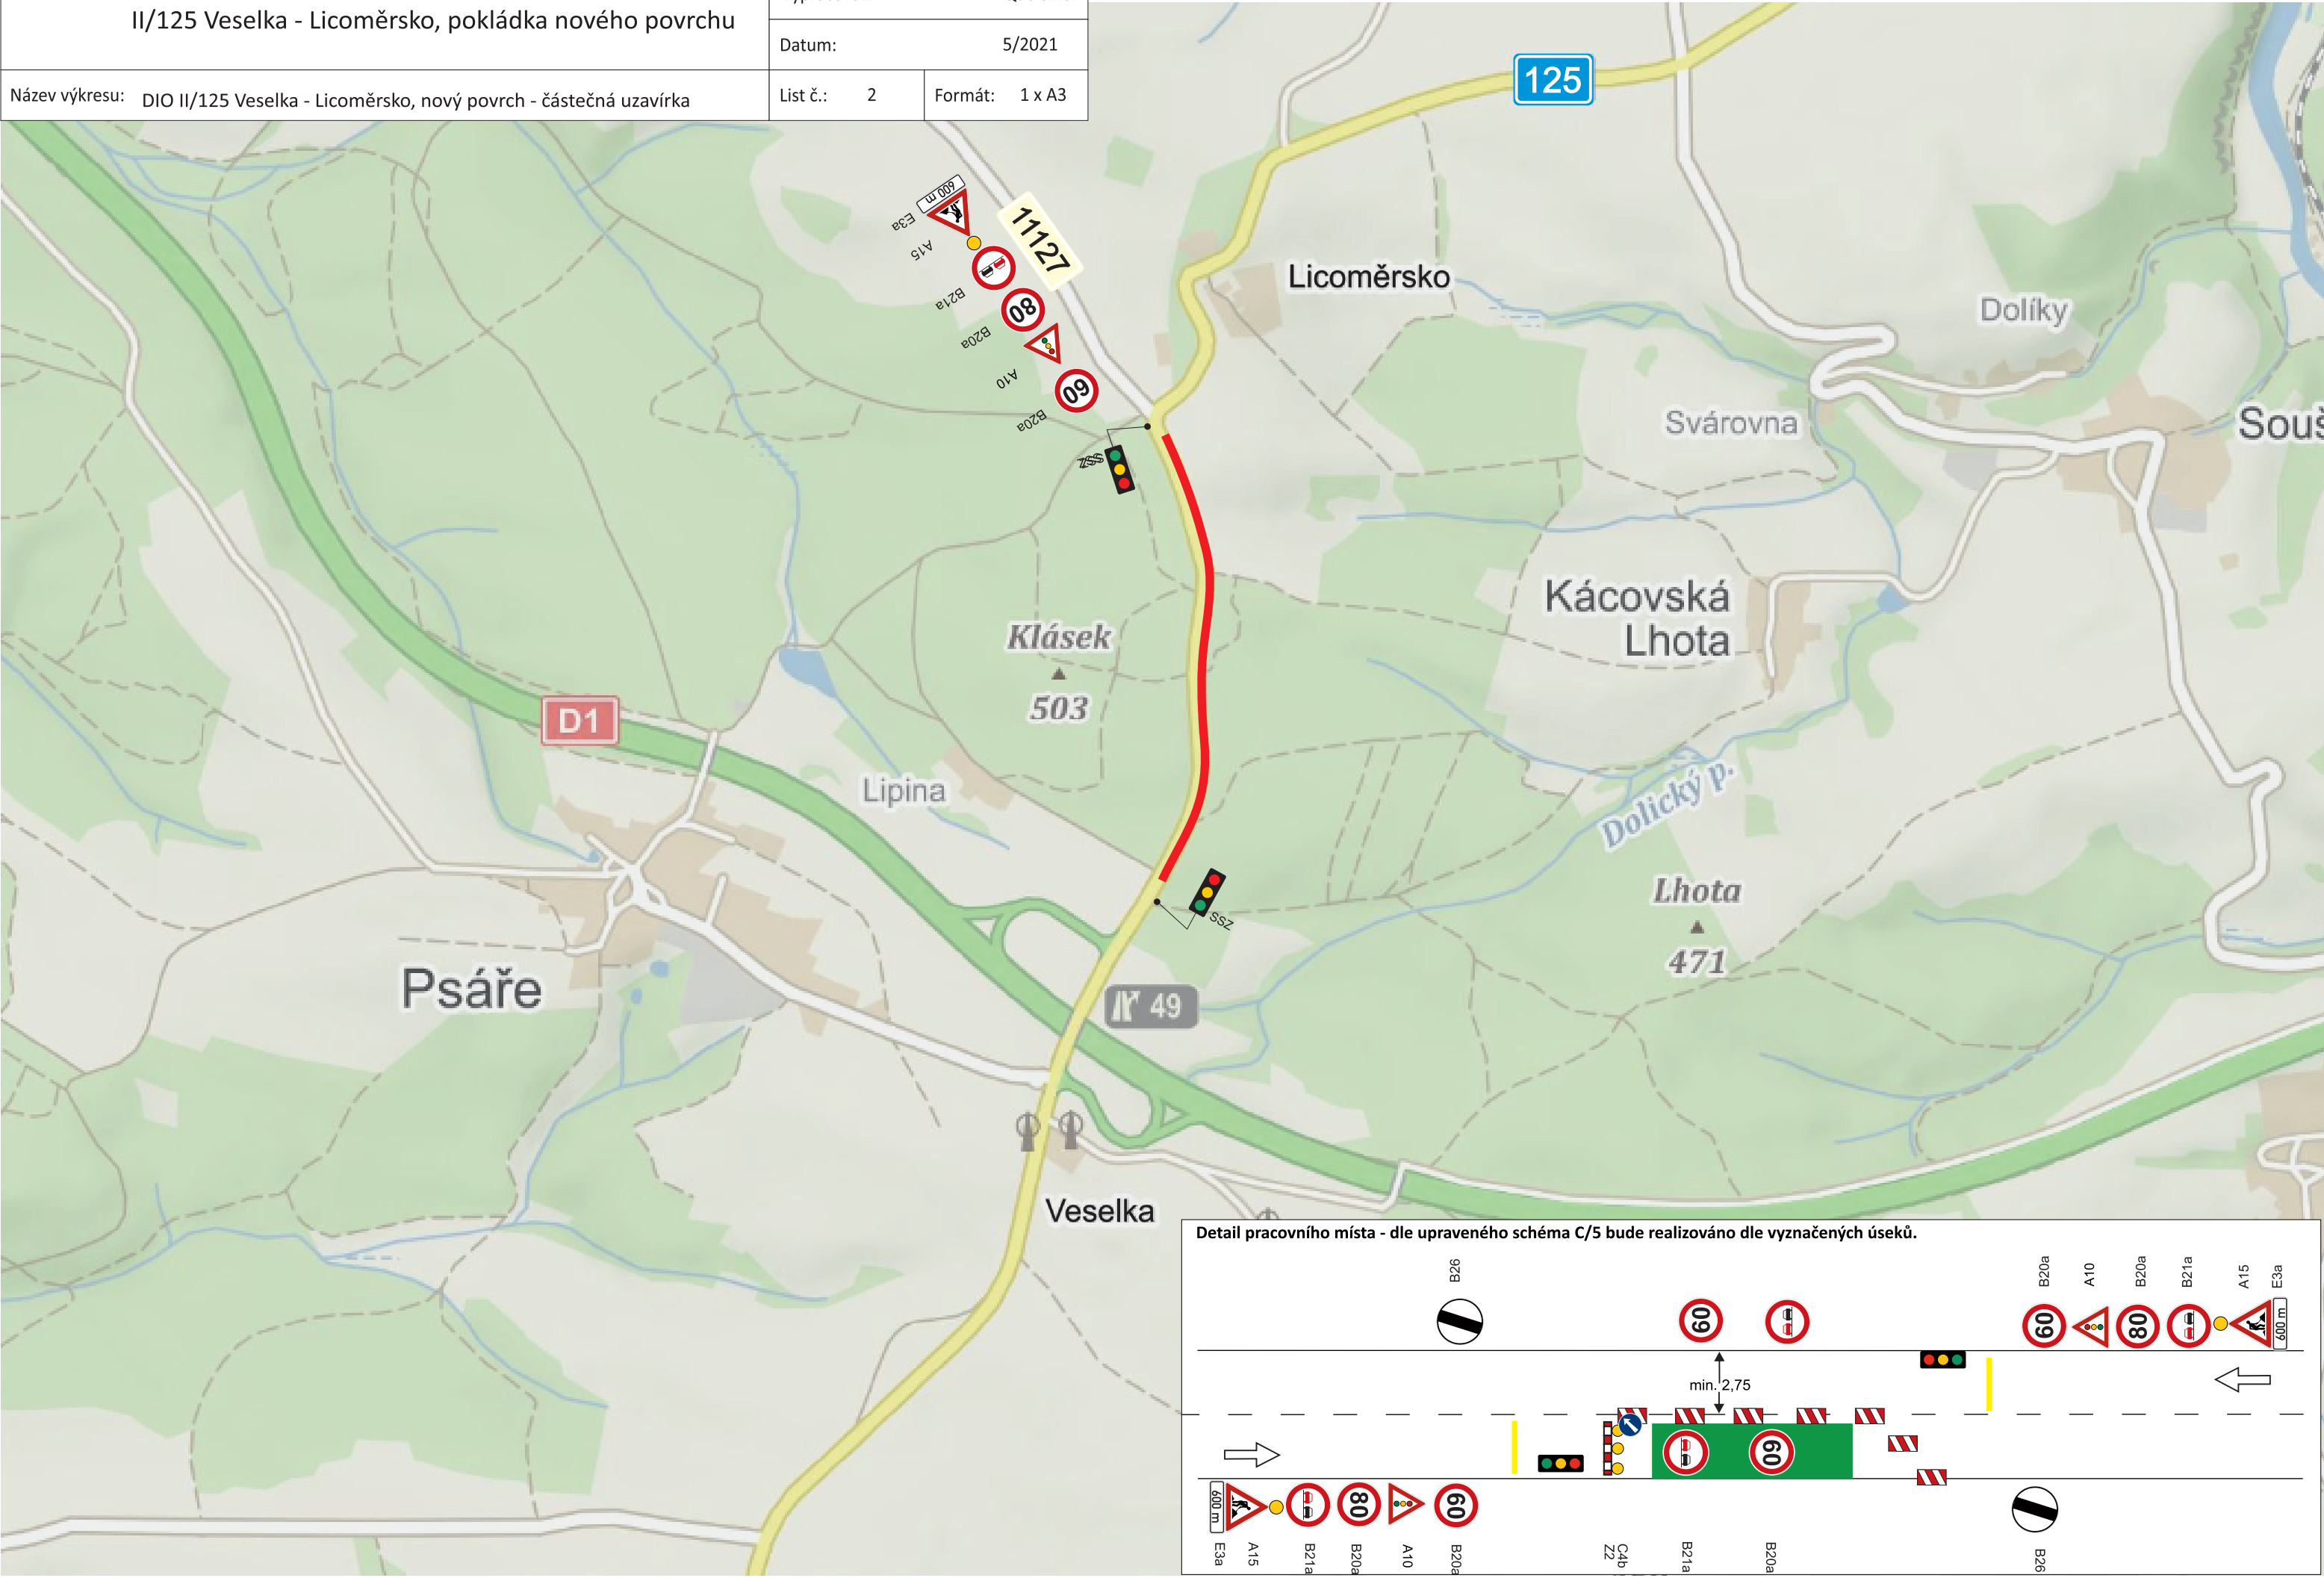

Název akce: II/125 Veselka - Licoměřsko, pokládka nového povrchu	Vypracoval: Quo s.r.o.	
	Datum: 5/2021	
Název výkresu: DIO II/125 Veselka - Licoměřsko, úplná uzavírka	List č.: 3	Formát: 1 x A3

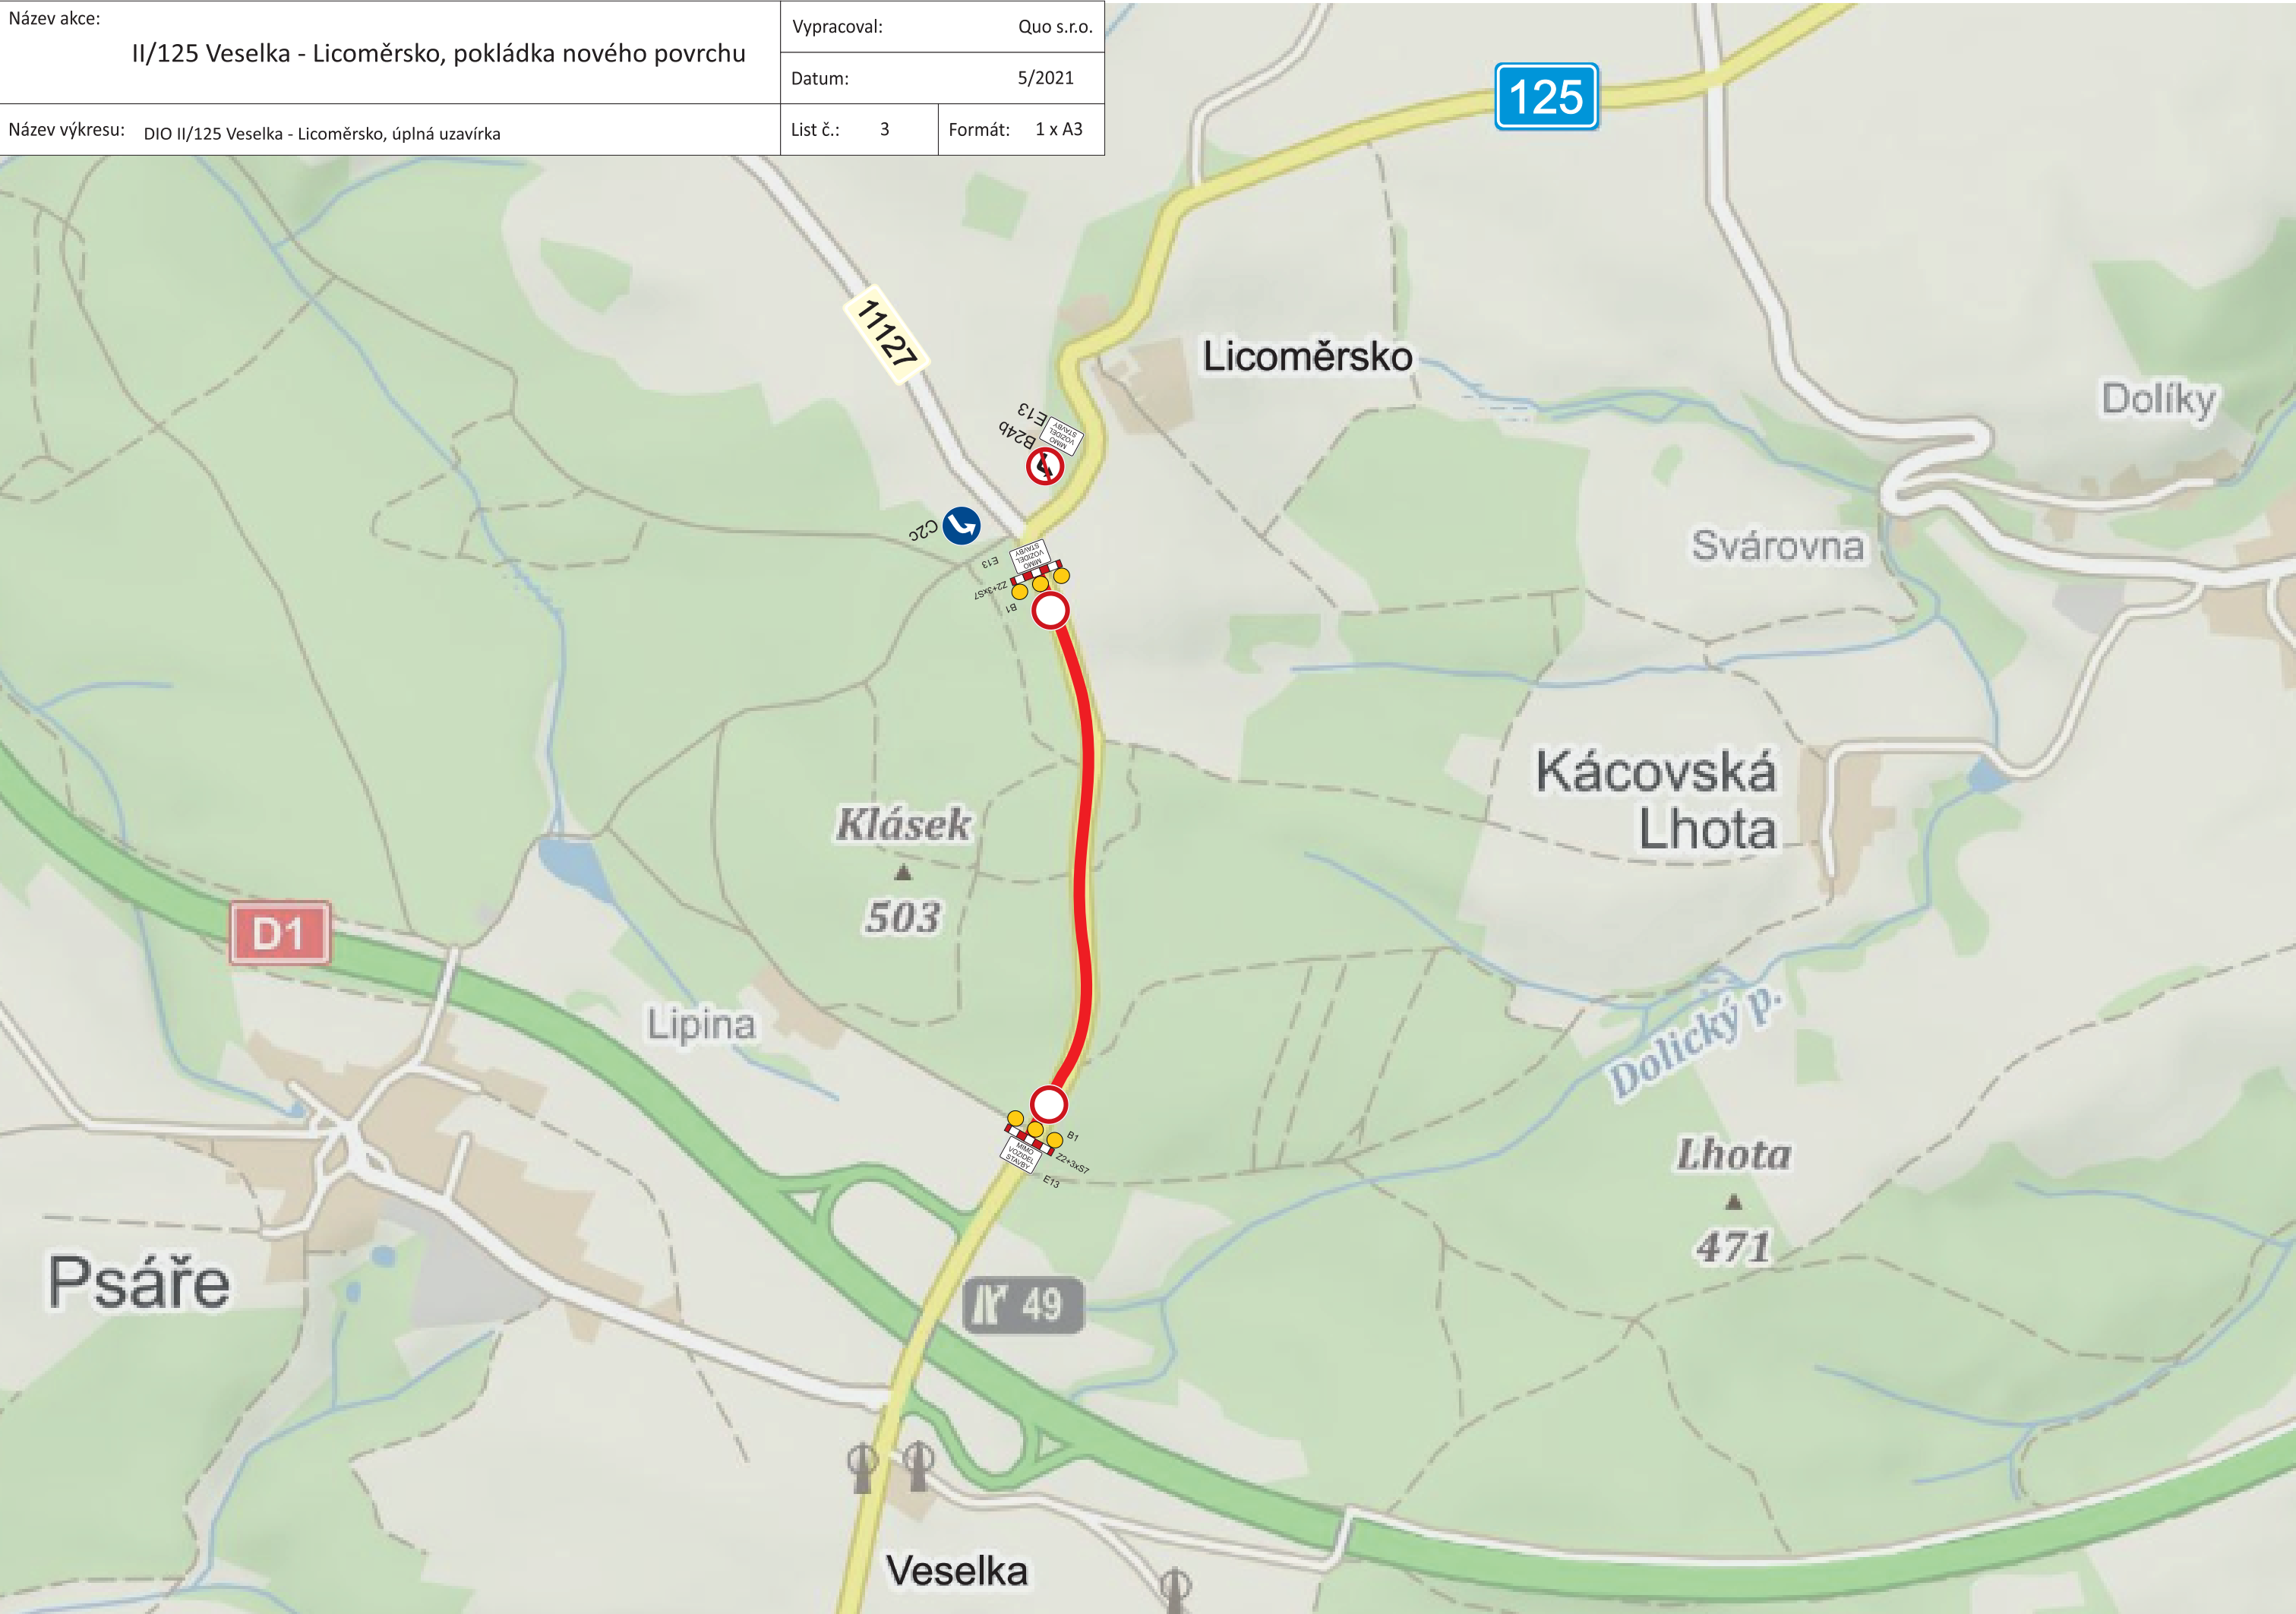

Název akce: II/125 Veselka - Licoměřsko, pokládka nového povrchu	Vypracoval: Quo s.r.o.	
	Datum: 5/2021	
Název výkresu: DIO II/125 Veselka - Licoměřsko, úplná uzavírka - objízdná trasa pro osobní dopravu	List č.: 4	Formát: 1 x A3

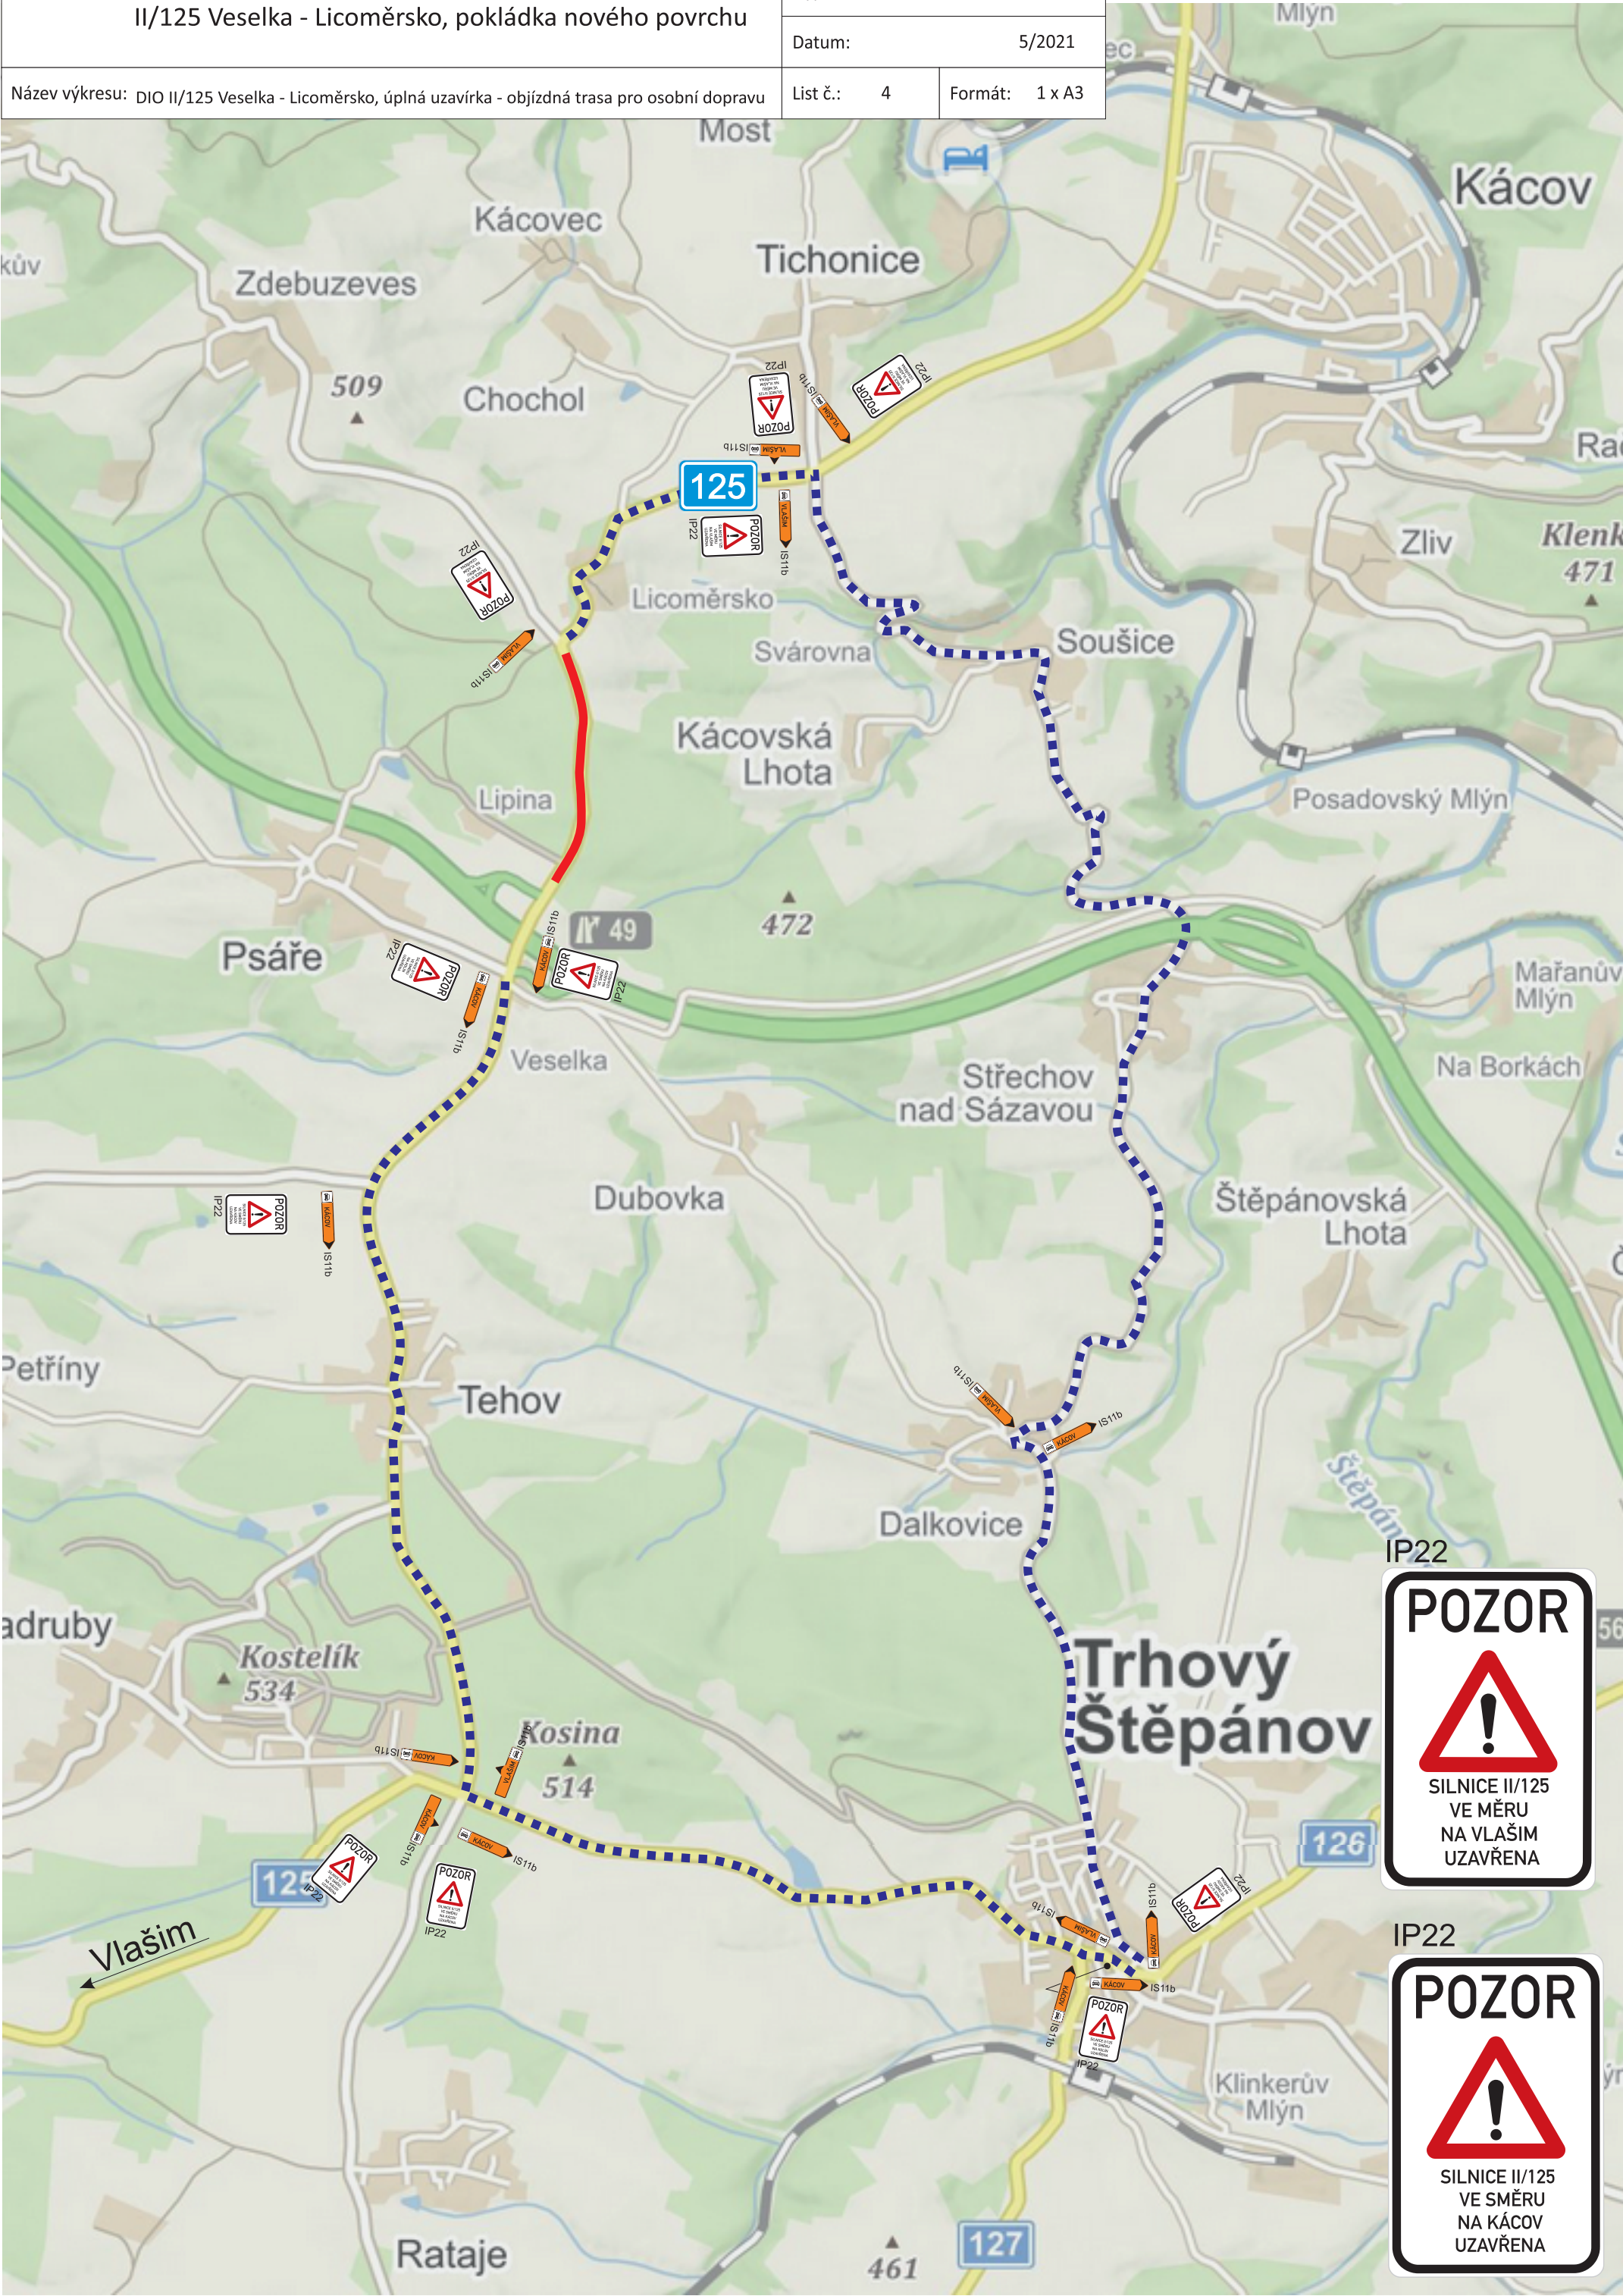


POZOR

SILNICE II/125
VE MĚRU
NA VLAŠIM
UZAVŘENA

POZOR

SILNICE II/125
VE SMĚRU
NA KÁCOV
UZAVŘENA

Název akce: II/125 Veselka - Licoměřsko, pokládka nového povrchu	Vypracoval: Quo s.r.o.	
	Datum: 5/2021	
Název výkresu: DIO II/125 Veselka - Licoměřsko, úplná uzavírka - objízdná trasa pro nákladní dopravu	List č.: 5	Formát: 1 x A3

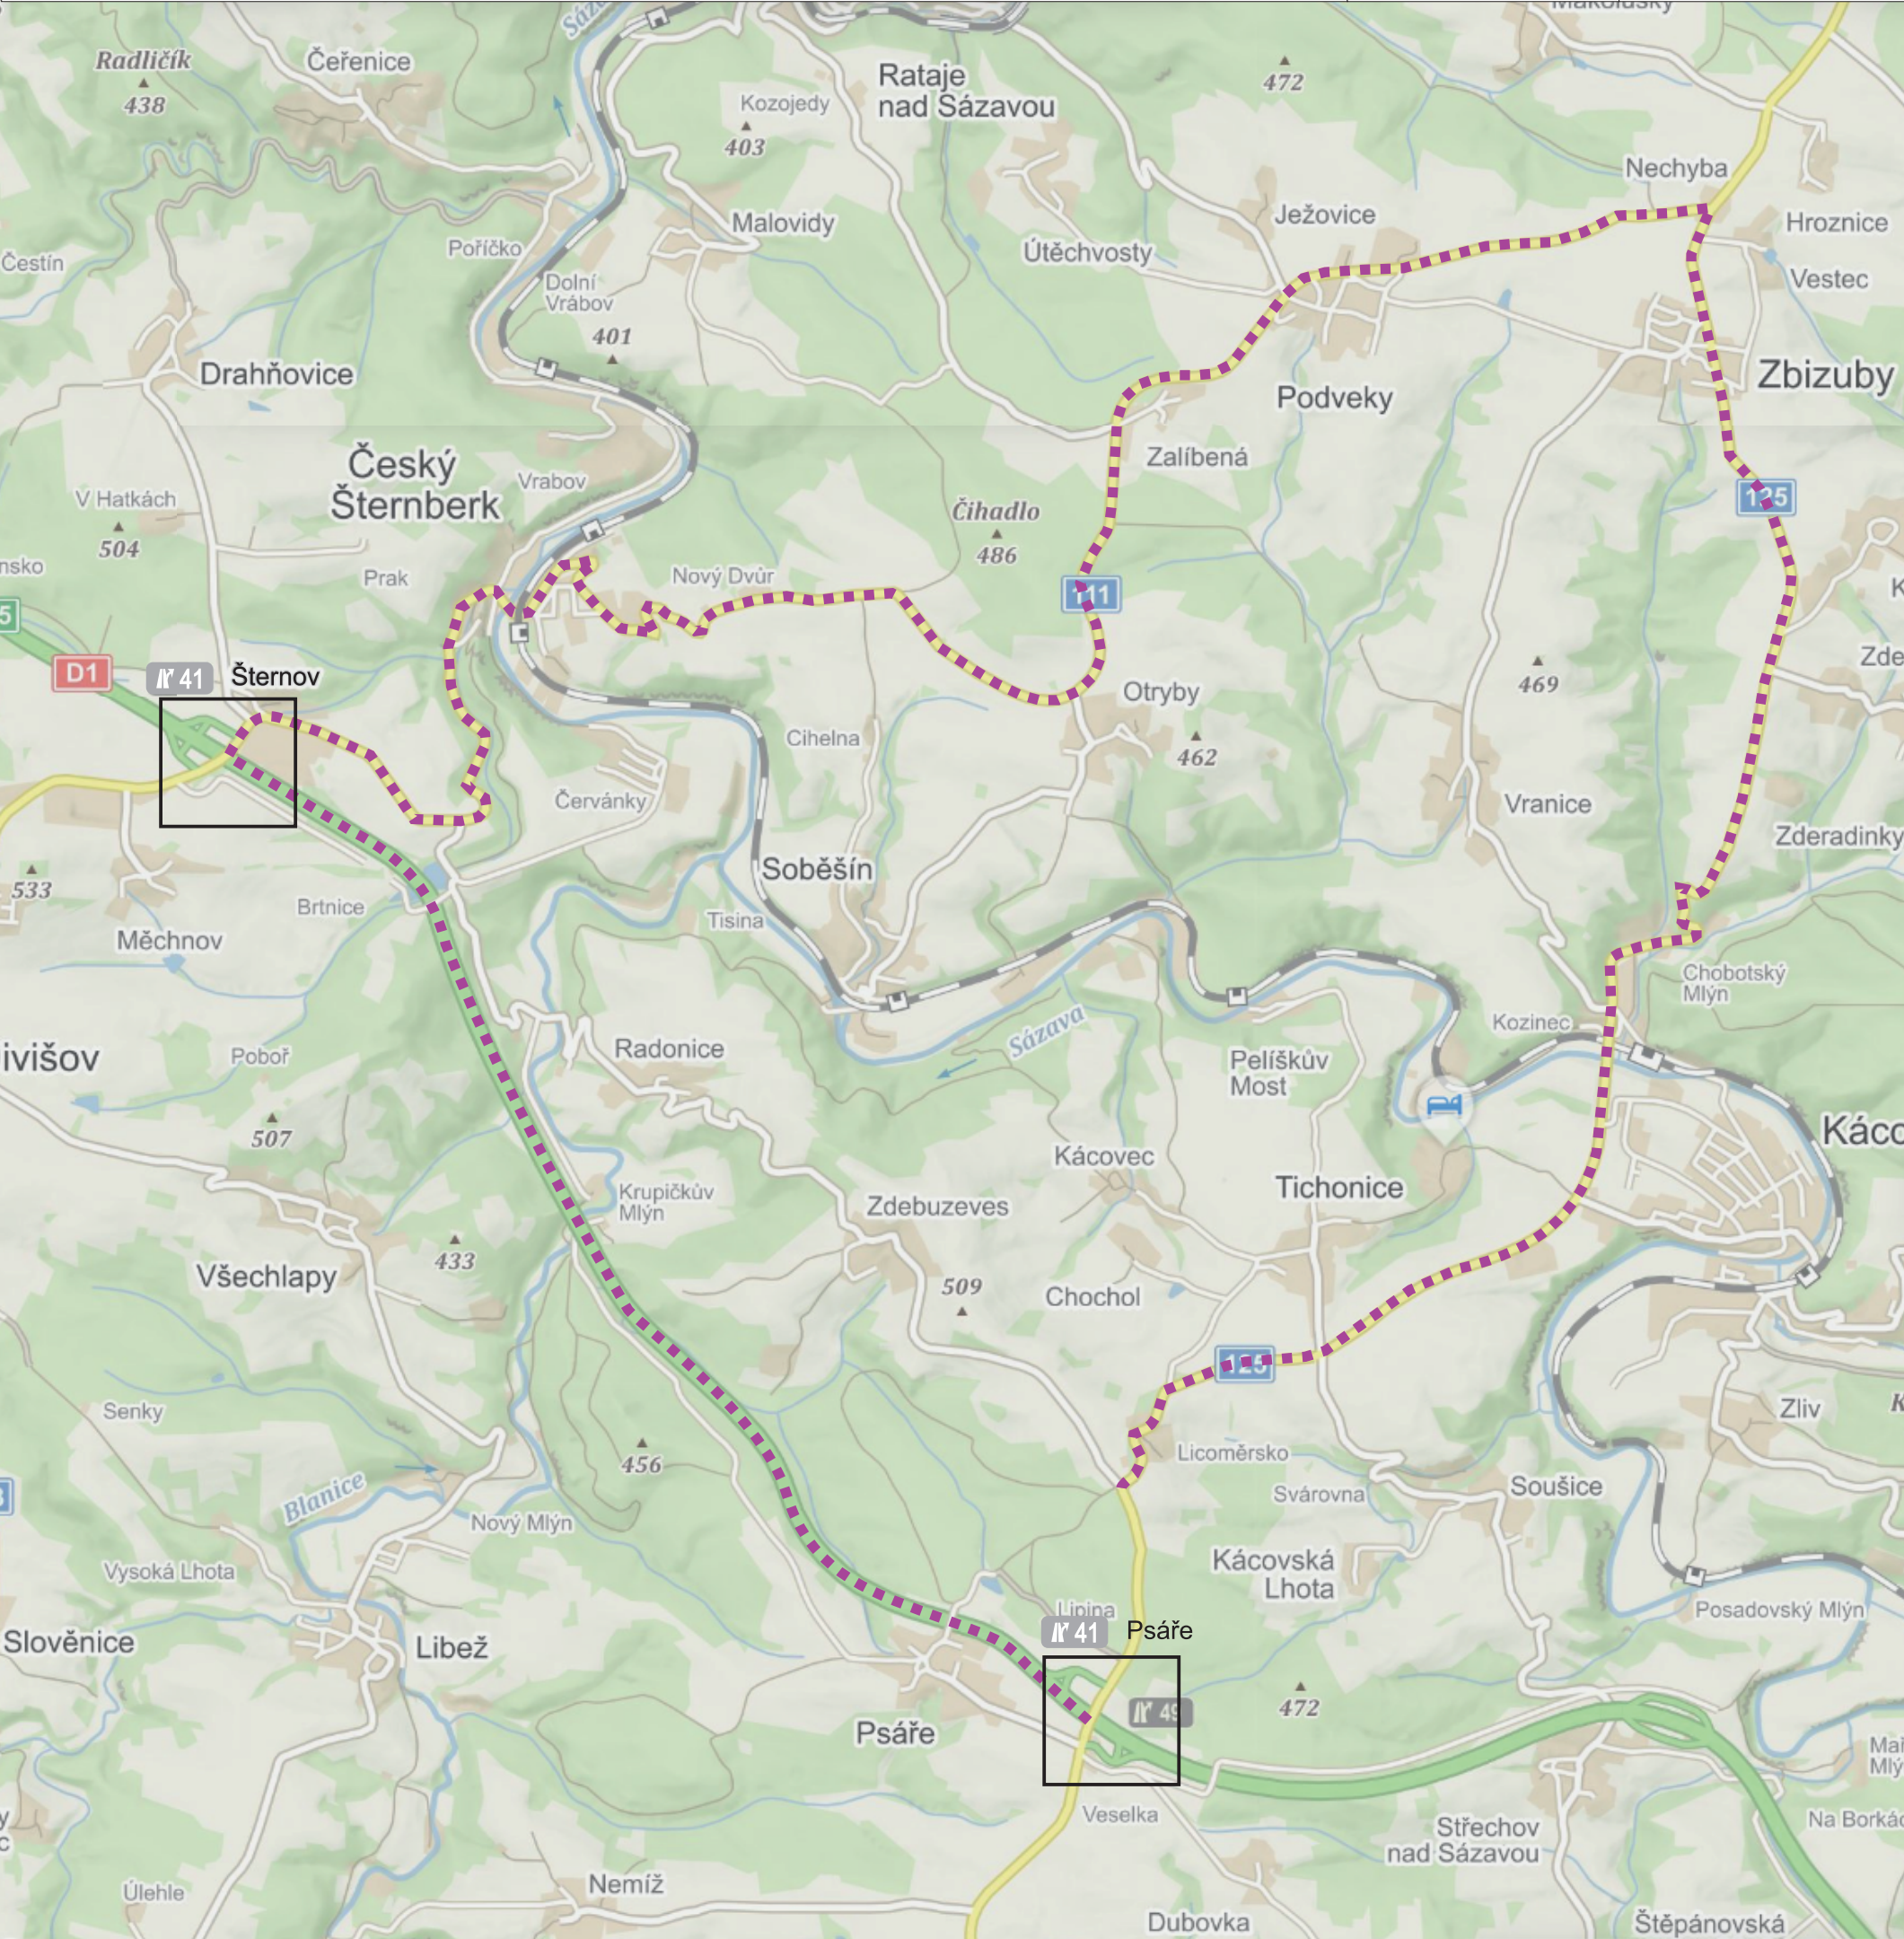

Název akce: II/125 Veselka - Licoměřsko, pokládka nového povrchu	Vypracoval: Quo s.r.o.	
	Datum: 5/2021	
Název výkresu: DIO II/125 Veselka - Licoměřsko, úplná uzavírka - MÚK 41 Šternov - objíždná trasa	List č.: 6	Formát: 1 x A3

