

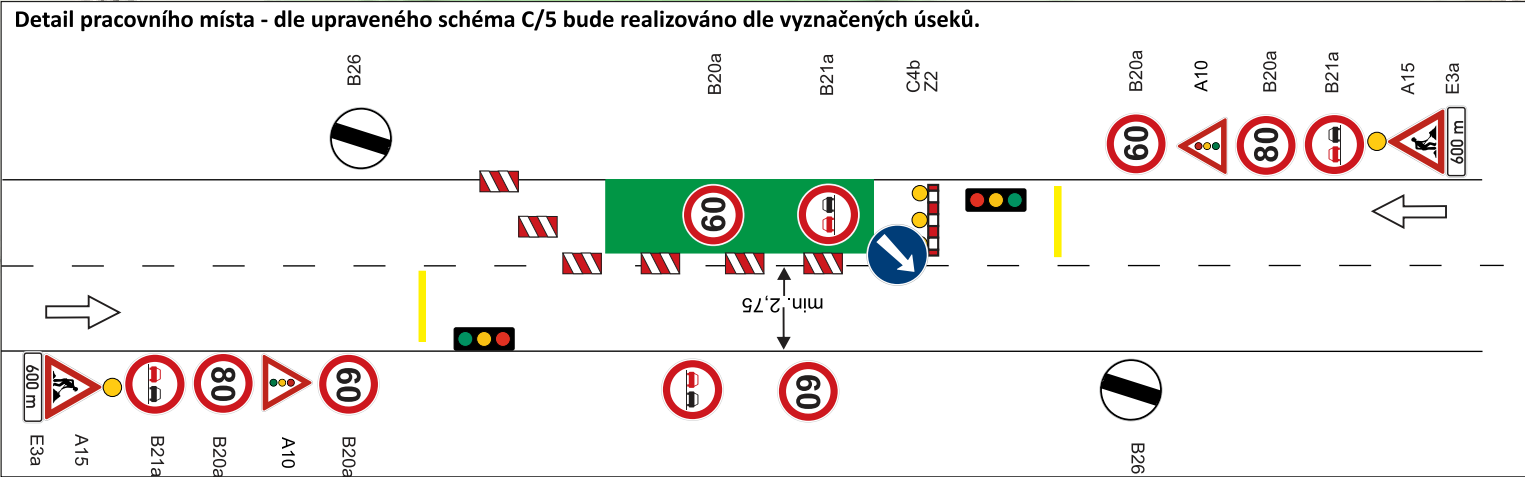



Název akce:	II/125 Veselka - Licoměřsko, pokládka nového povrchu		Vypracoval:	Quo s.r.o.
			Datum:	5/2021
Název výkresu:	DIO II/125 Veselka - Licoměřsko, nový povrch - částečná uzavírka	List č.:	1	Formát: 1 x A3

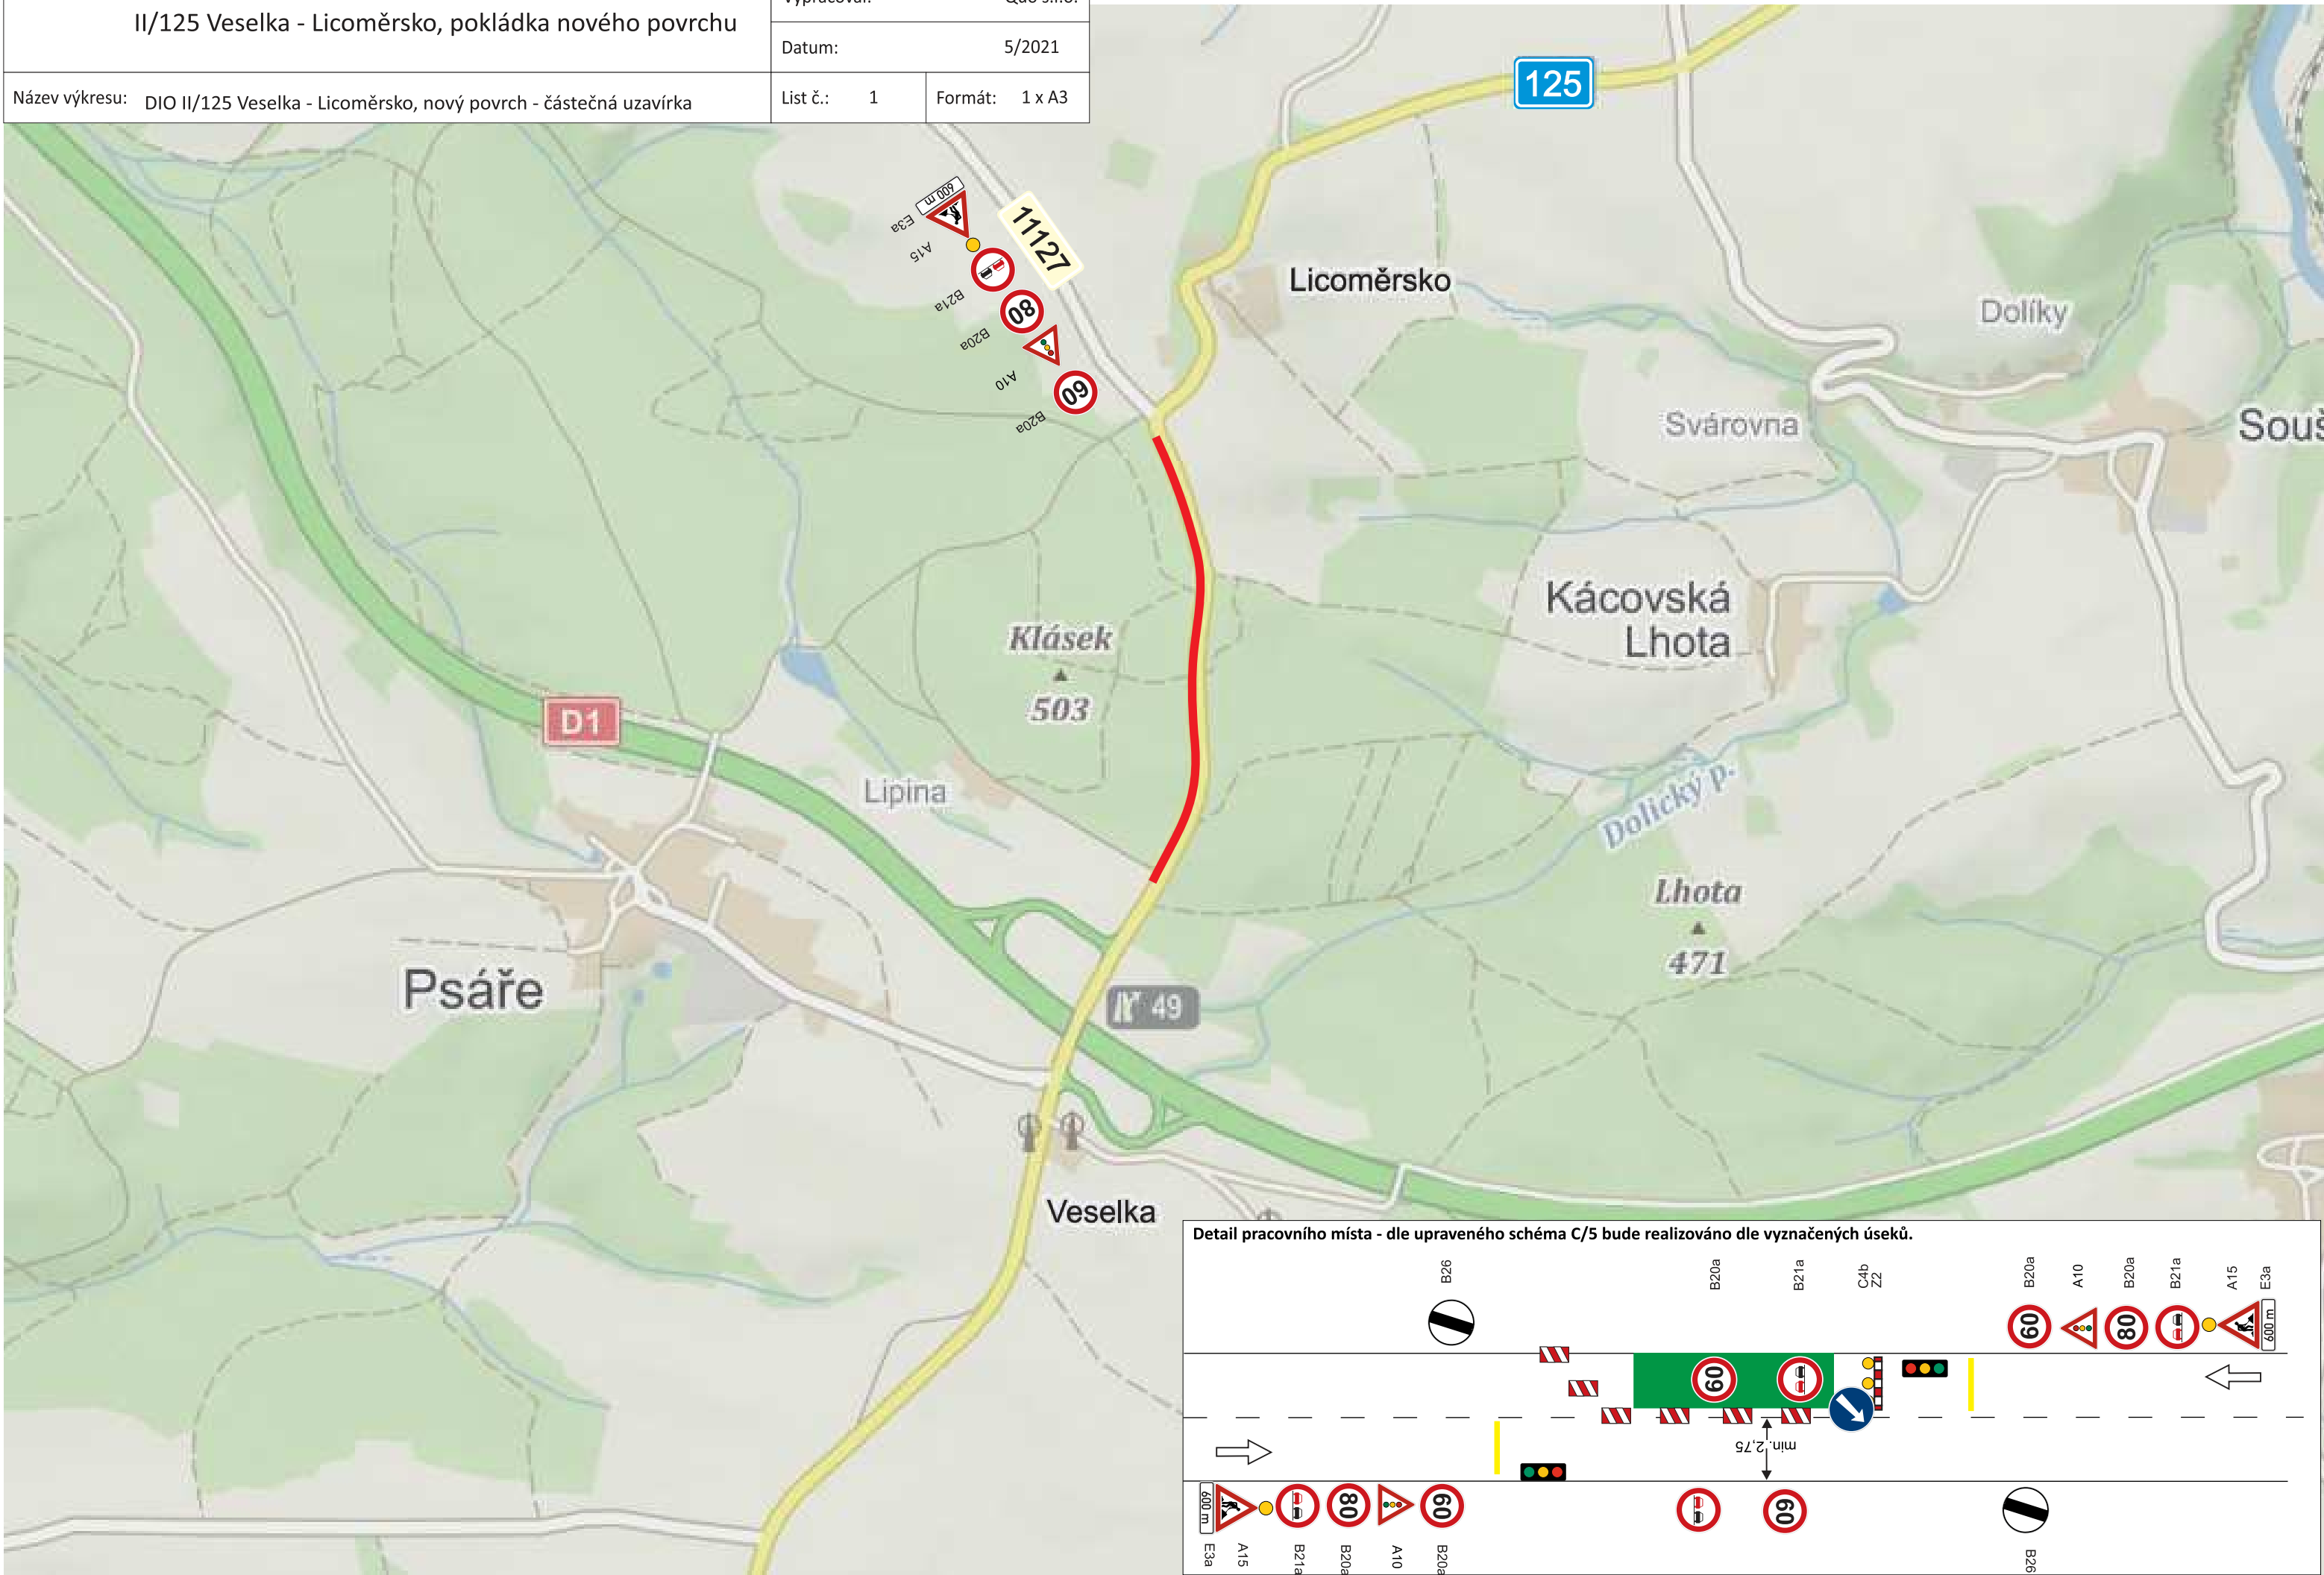


Název akce:	II/125 Veselka - Licoměřsko, pokládka nového povrchu		Vypracoval:	Quo s.r.o.
			Datum:	5/2021
Název výkresu:	DIO II/125 Veselka - Licoměřsko, nový povrch - částečná uzavírka	List č.:	2	Formát: 1 x A3

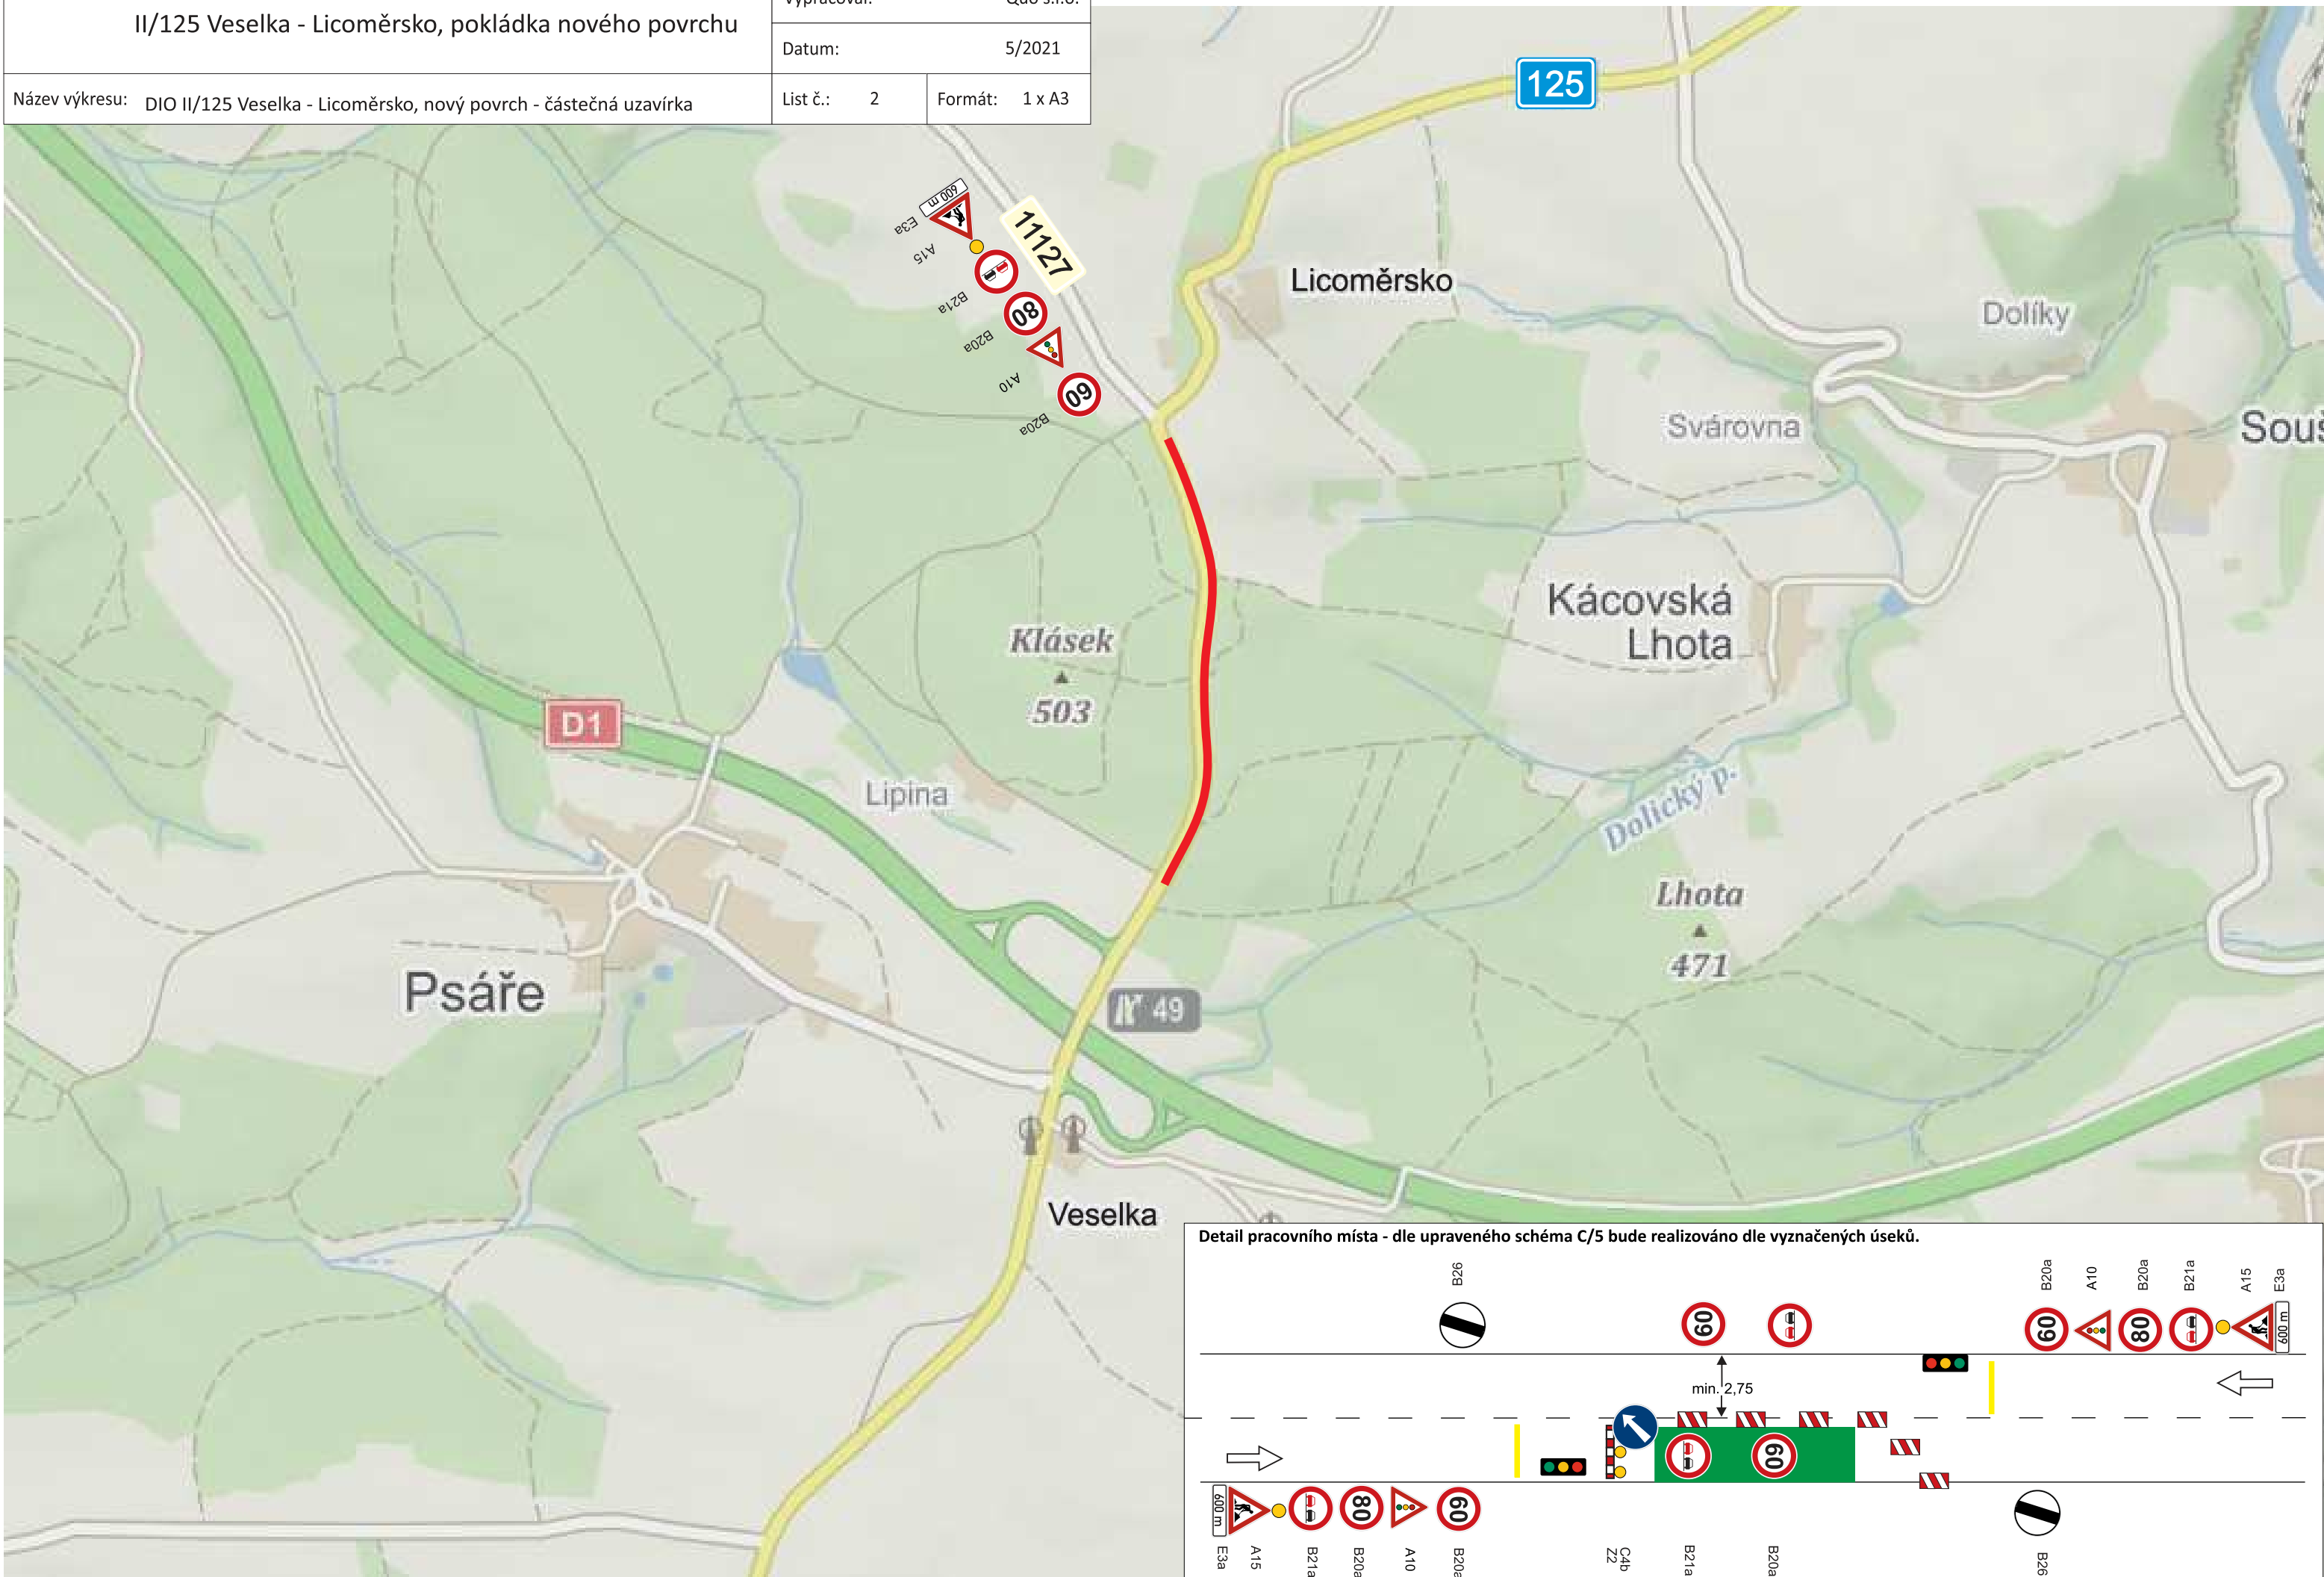


Název akce: II/125 Veselka - Licoměřsko, pokládka nového povrchu	Vypracoval: Quo s.r.o.
	Datum: 5/2021
Název výkresu: DIO II/125 Veselka - Licoměřsko, úplná uzavírka	List č.: 3 Formát: 1 x A3

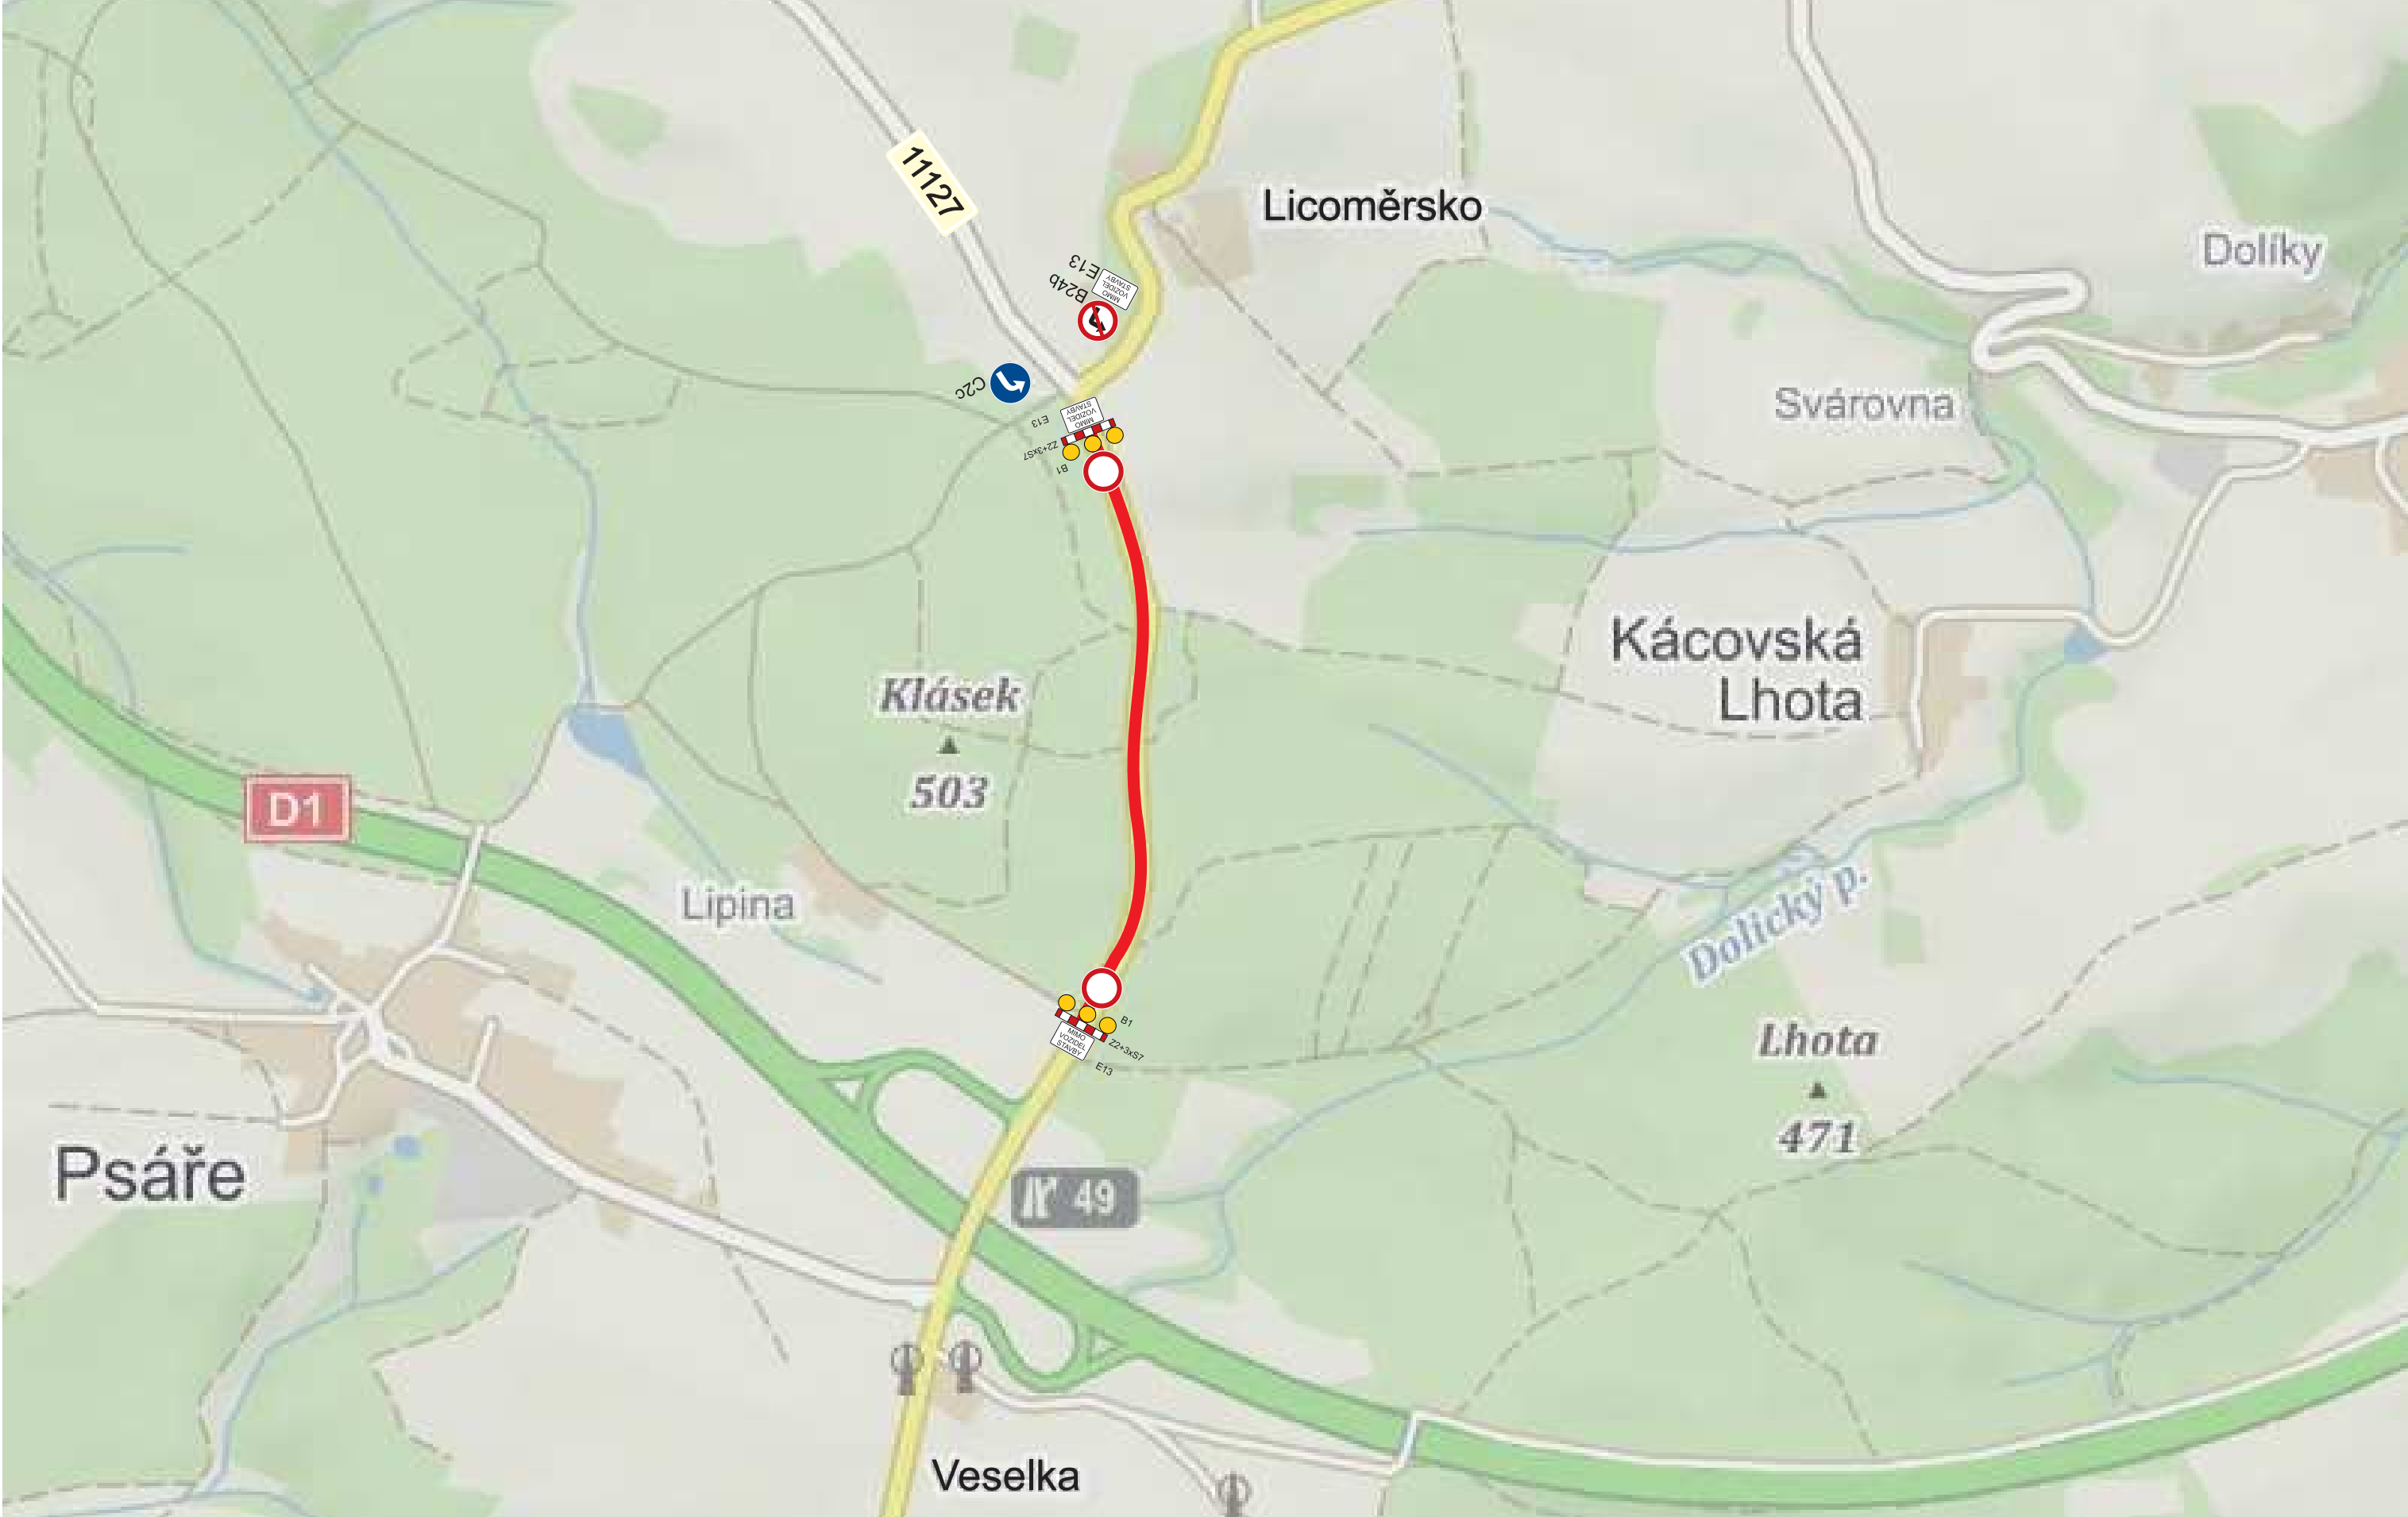


Název akce: II/125 Veselka - Licoměřsko, pokládka nového povrchu	Vypracoval: Quo s.r.o.
	Datum: 5/2021
Název výkresu: DIO II/125 Veselka - Licoměřsko, úplná uzavírka - objízdná trasa pro osobní dopravu	List č.: 4 Formát: 1 x A3

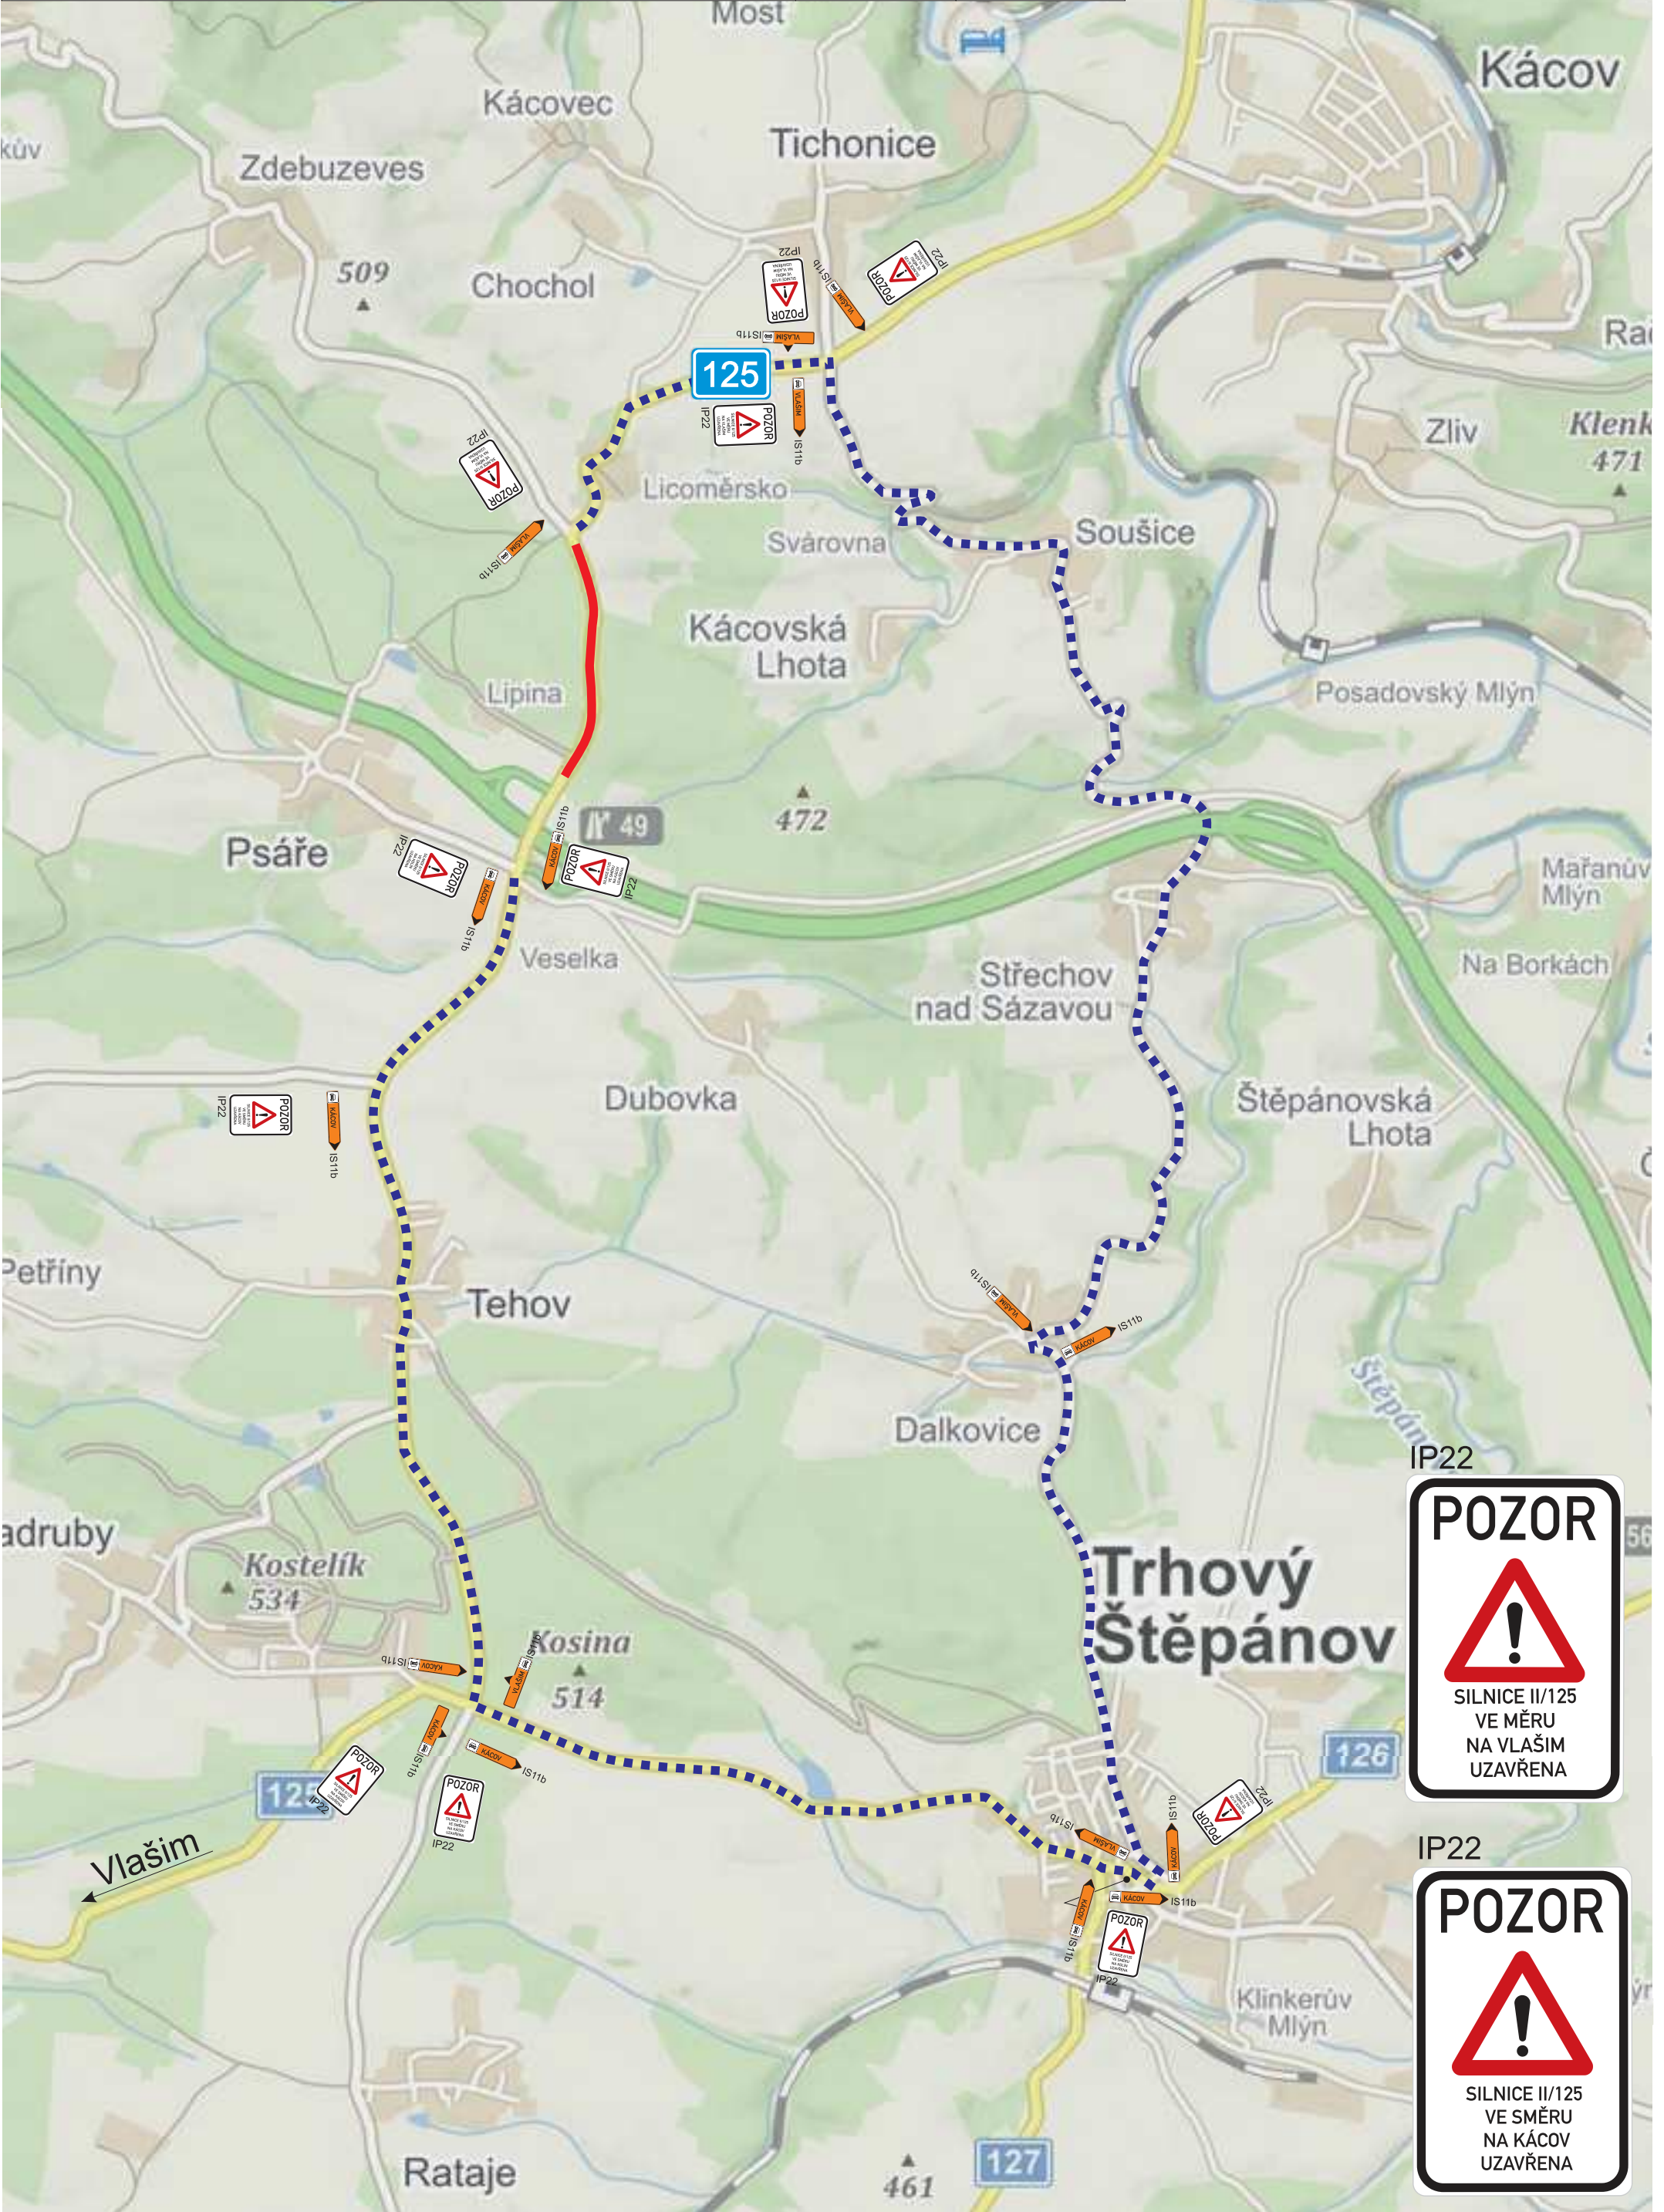

Název akce: II/125 Veselka - Licoměřsko, pokládka nového povrchu	Vypracoval: Quo s.r.o.	
	Datum: 5/2021	
Název výkresu: DIO II/125 Veselka - Licoměřsko, úplná uzavírka - objízdná trasa pro nákladní dopravu	List č.: 5	Formát: 1 x A3

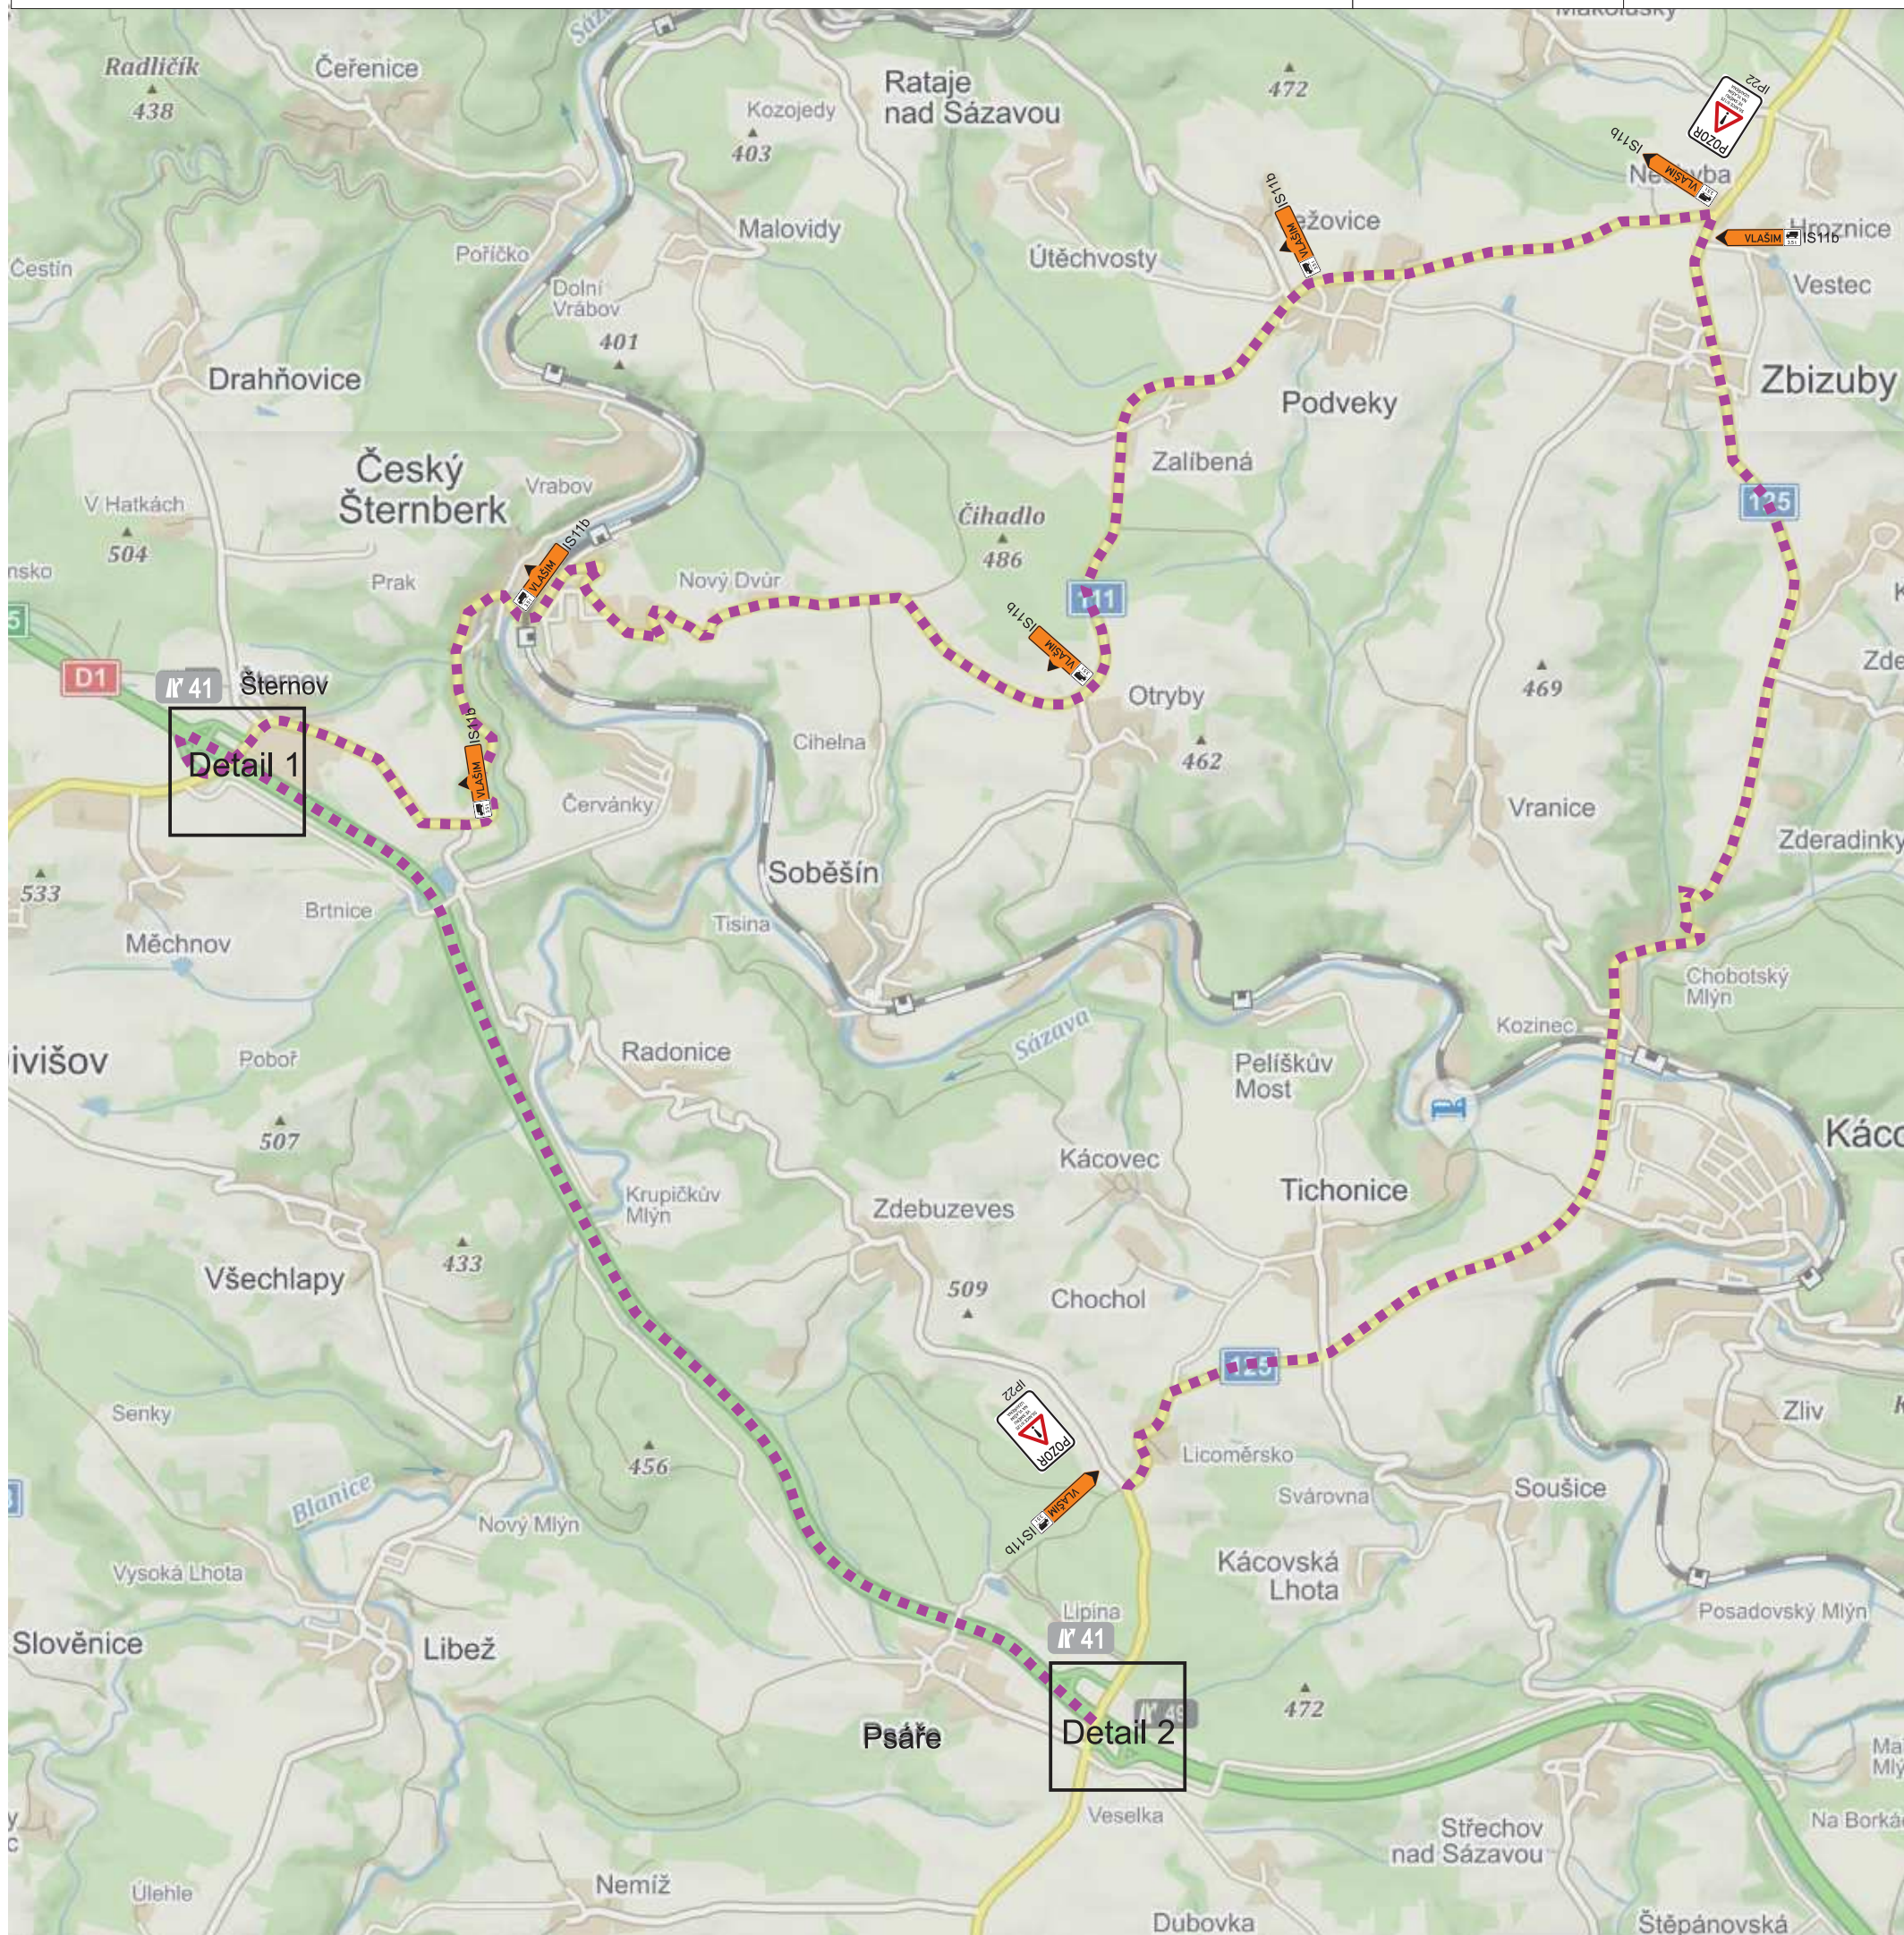

Název akce:	II/125 Veselka - Licoměřsko, pokládka nového povrchu		Vypracoval:	Quo s.r.o.
			Datum:	5/2021
Název výkresu: Detail 1 - MÚK 41 Šternov - objízdna trasa pro nákladní dopravu	List č.:	6	Formát:	1 x A3

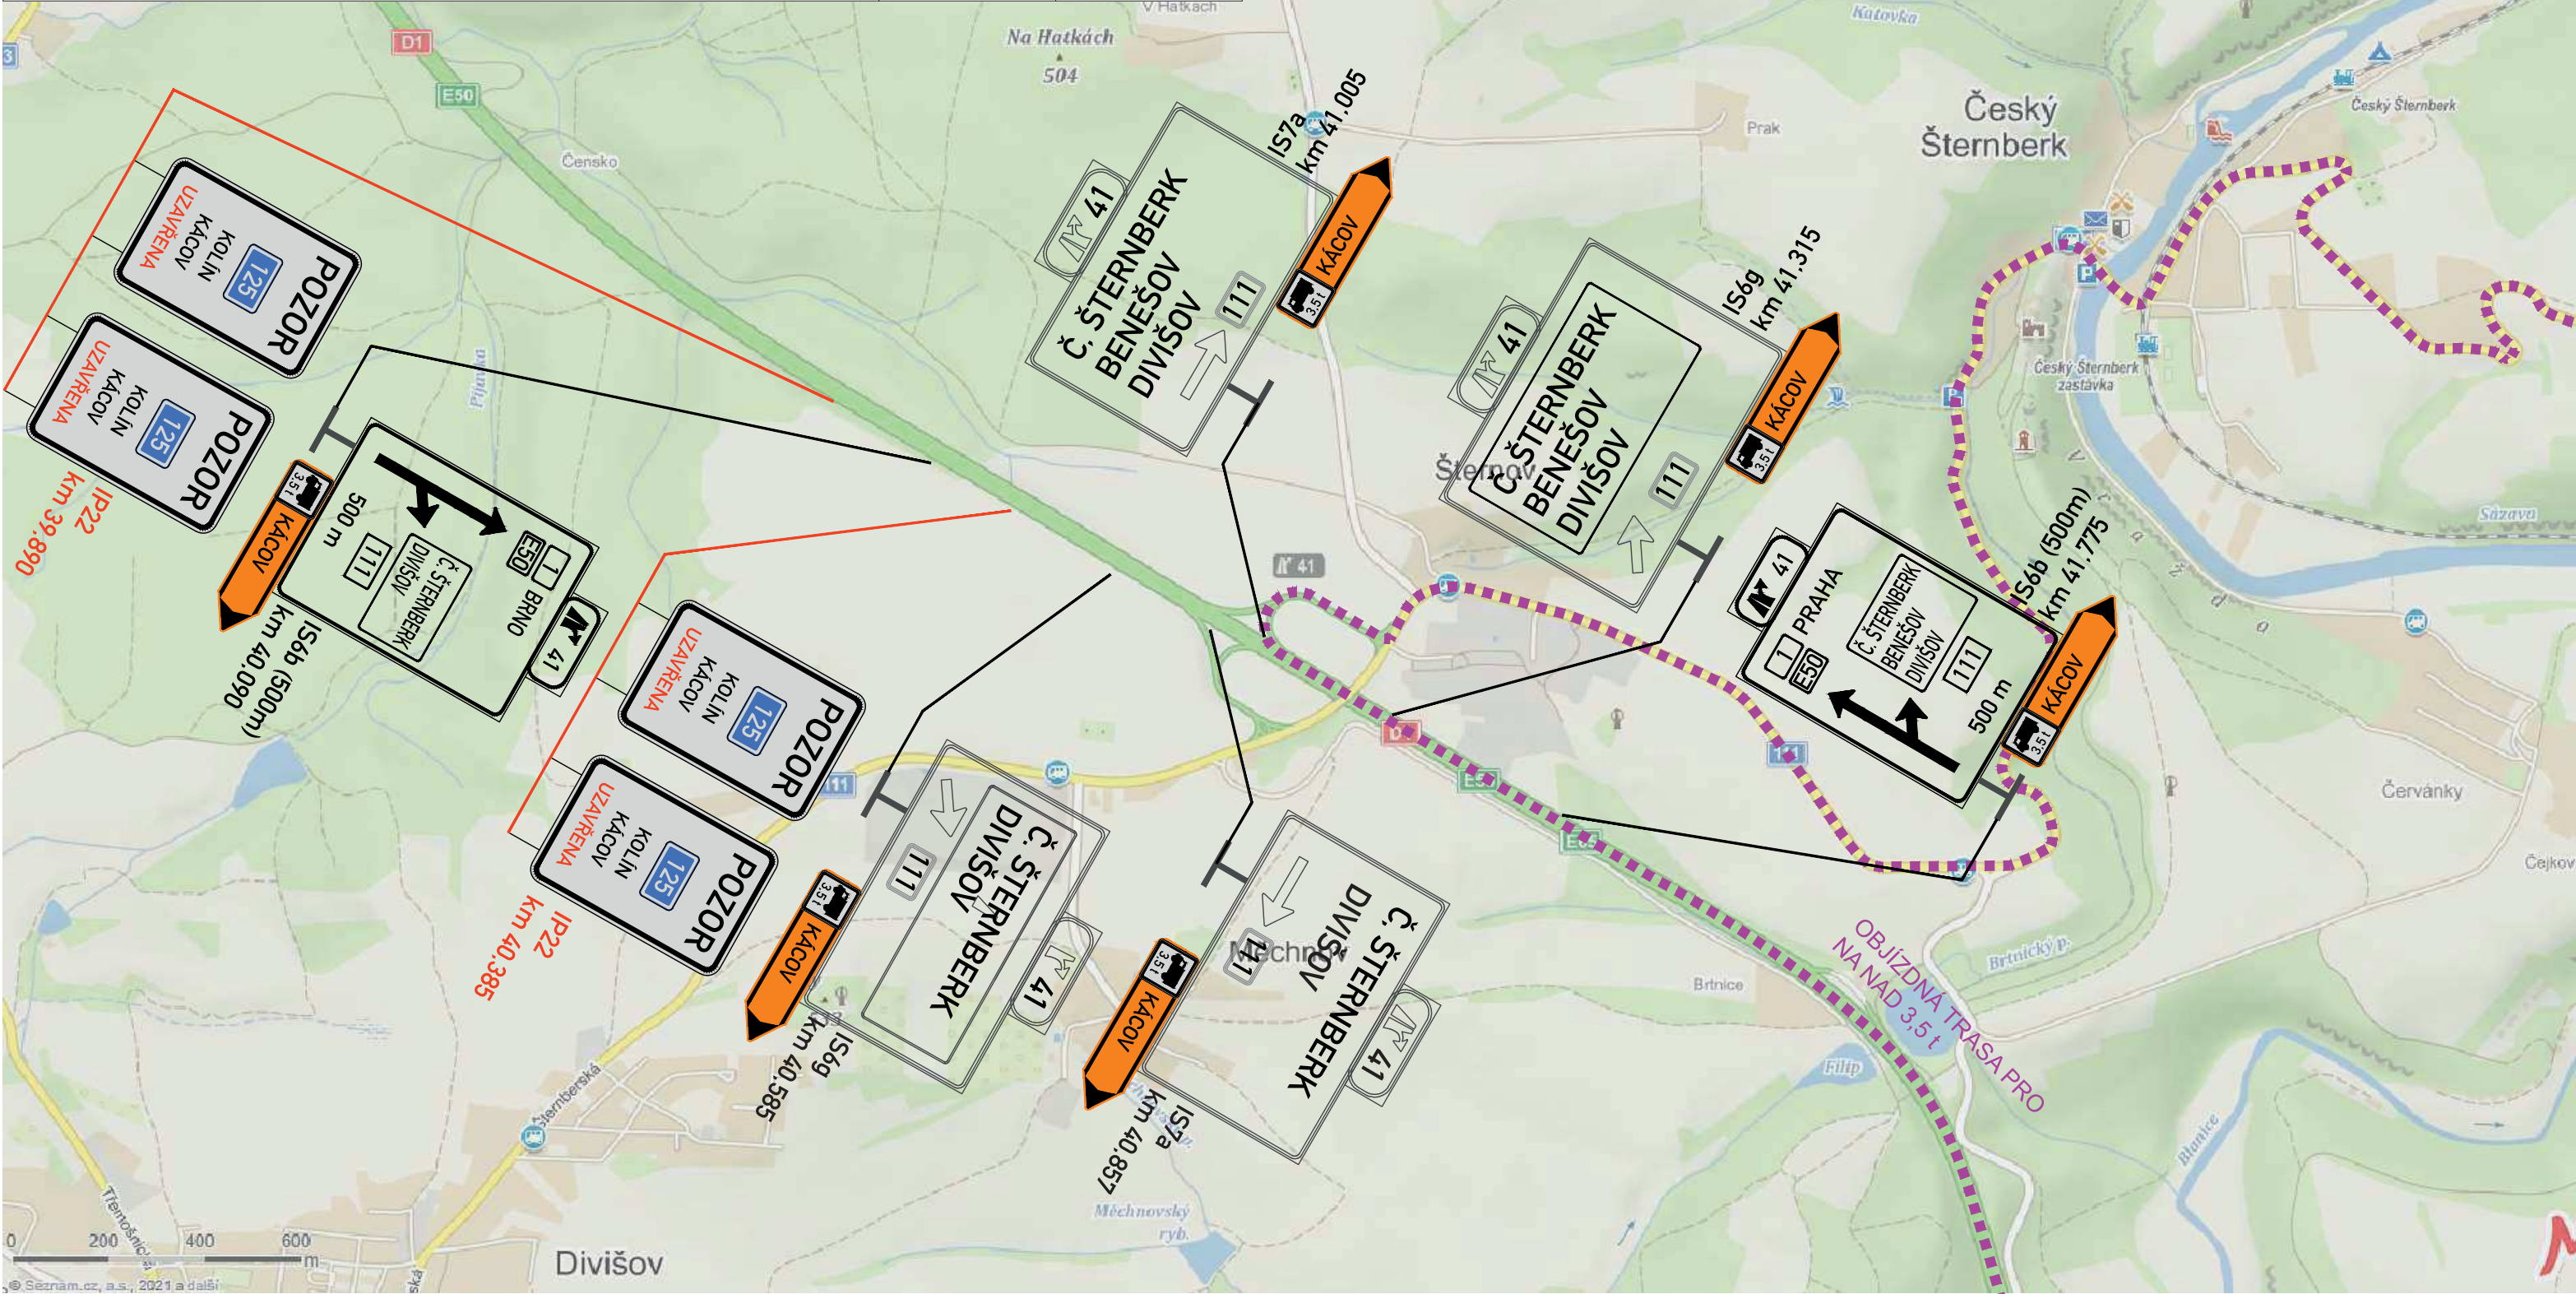

Název akce: II/125 Veselka - Licoměřsko, pokládka nového povrchu	Vypracoval:	Quo s.r.o.		
	Datum:	5/2021		
Název výkresu: Detail 2 - MÚK 49 Psáře - objíždňá trasa pro nákladní dopravu	List č.:	7	Formát:	1 x A3

