

OBEC TICHONICE, Tichonice 30, 257 63 Trhový Štěpánov  
IČO 00232831, tel. 317851445, outichonice@tichonice.cz

Obec Tichonice vyhláší ve smyslu § 39 odst. 1 Zákona č. 128/2000 o obcích ve znění  
pozdějších předpisů

### **záměr**

směnit pozemek p. č. 1043/42 o výměře 191 m<sup>2</sup> v k. ú. Tichonice, p. č. 368/40 o výměře 1 169 m<sup>2</sup> v k. ú. Tichonice, p. č. 1043/24 o výměře 1 047 m<sup>2</sup> v k. ú. Tichonice, p. č. 368/30 o výměře 2 183 m<sup>2</sup> v k. ú. Tichonice, p. č. 913/26 o výměře 2 503 m<sup>2</sup> v k. ú. Tichonice a p. č. 336/9 o výměře 4 046 m<sup>2</sup> v k. ú. Tichonice za část pozemku z p. č. 882 (odděleno geometrickým plánem) o výměře 811 m<sup>2</sup> v k. ú. Tichonice, schválen schůzí Zastupitelstva obce Tichonice dne 25. 6. 2021. Plánek dotčených parcel přiložen.



Jaroslav Vaník

Starosta


**OBEC TICHONICE**  
257 63 Trhový Štěpánov  
Tel.: 317 851 445  
IČO: 00232831  
DIČ: CZ00232831

Dne 6. 8. 2021

Vyvěšeno: 6. 8. 2021

Sejmuto: 22. 8. 2021

Nahlížení do KN

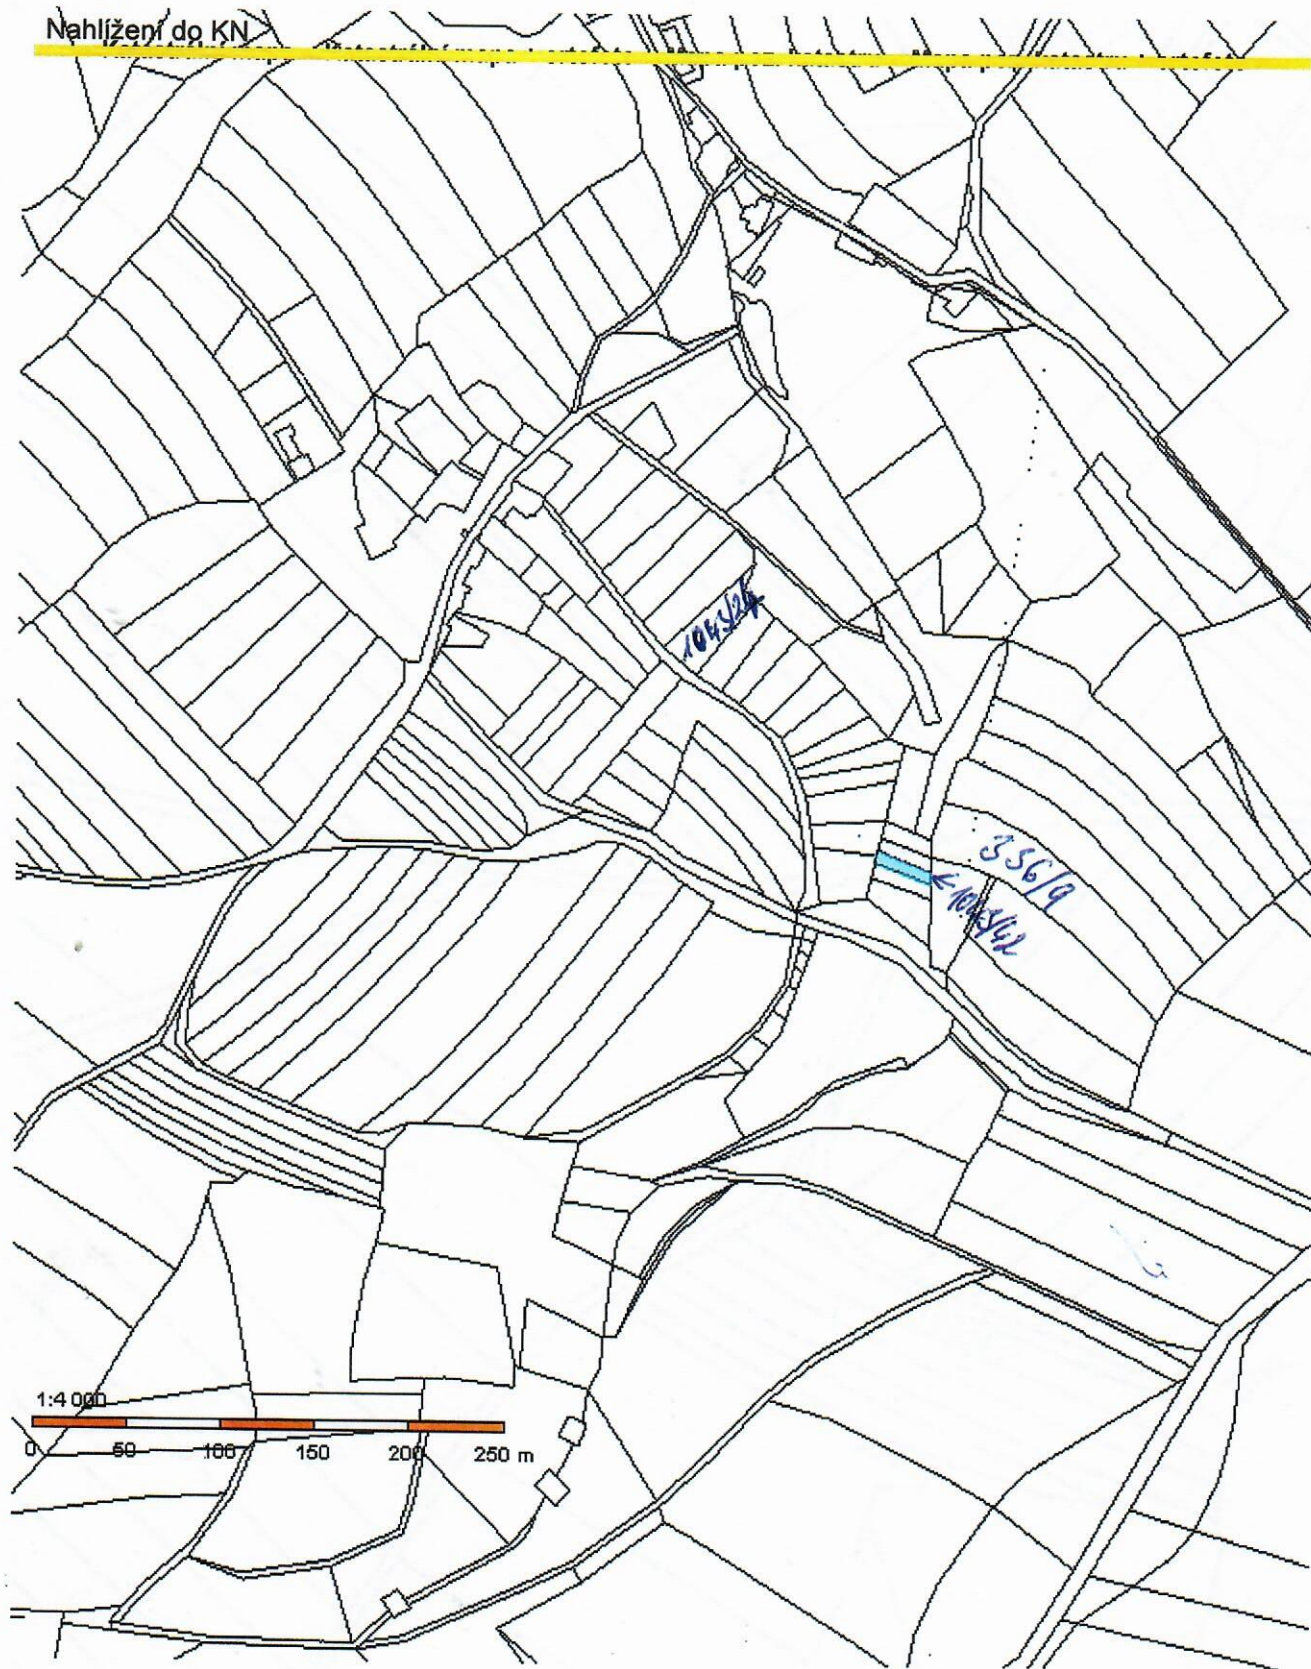

Obsah katastrální mapy a mapy pozemkového katastru se zobrazuje od měřítka 1:5000. Podrobnější informace k používání mapy a aktualizaci jejího obsahu najdete [v nápovědě \(PDF\)](#). **Veškeré zjištěné hodnoty souřadnic a délek NELZE využívat pro vytyčování hranic pozemků v terénu.**


Leaflet | Katastrální mapa, Přehledová mapa

Nahlížení do KN



Obsah katastrální mapy a mapy pozemkového katastru se zobrazuje od měřítka 1:5000. Podrobnější informace o používání mapy a aktualizaci jejího obsahu najdete [v nápovědě \(PDF\)](#). **Všechny zjištěné hodnoty souřadnic a délek NELZE využívat pro vytváření hranic pozemků v terénu.**

Leaflet | Katastrální mapa, Přehledová mapa

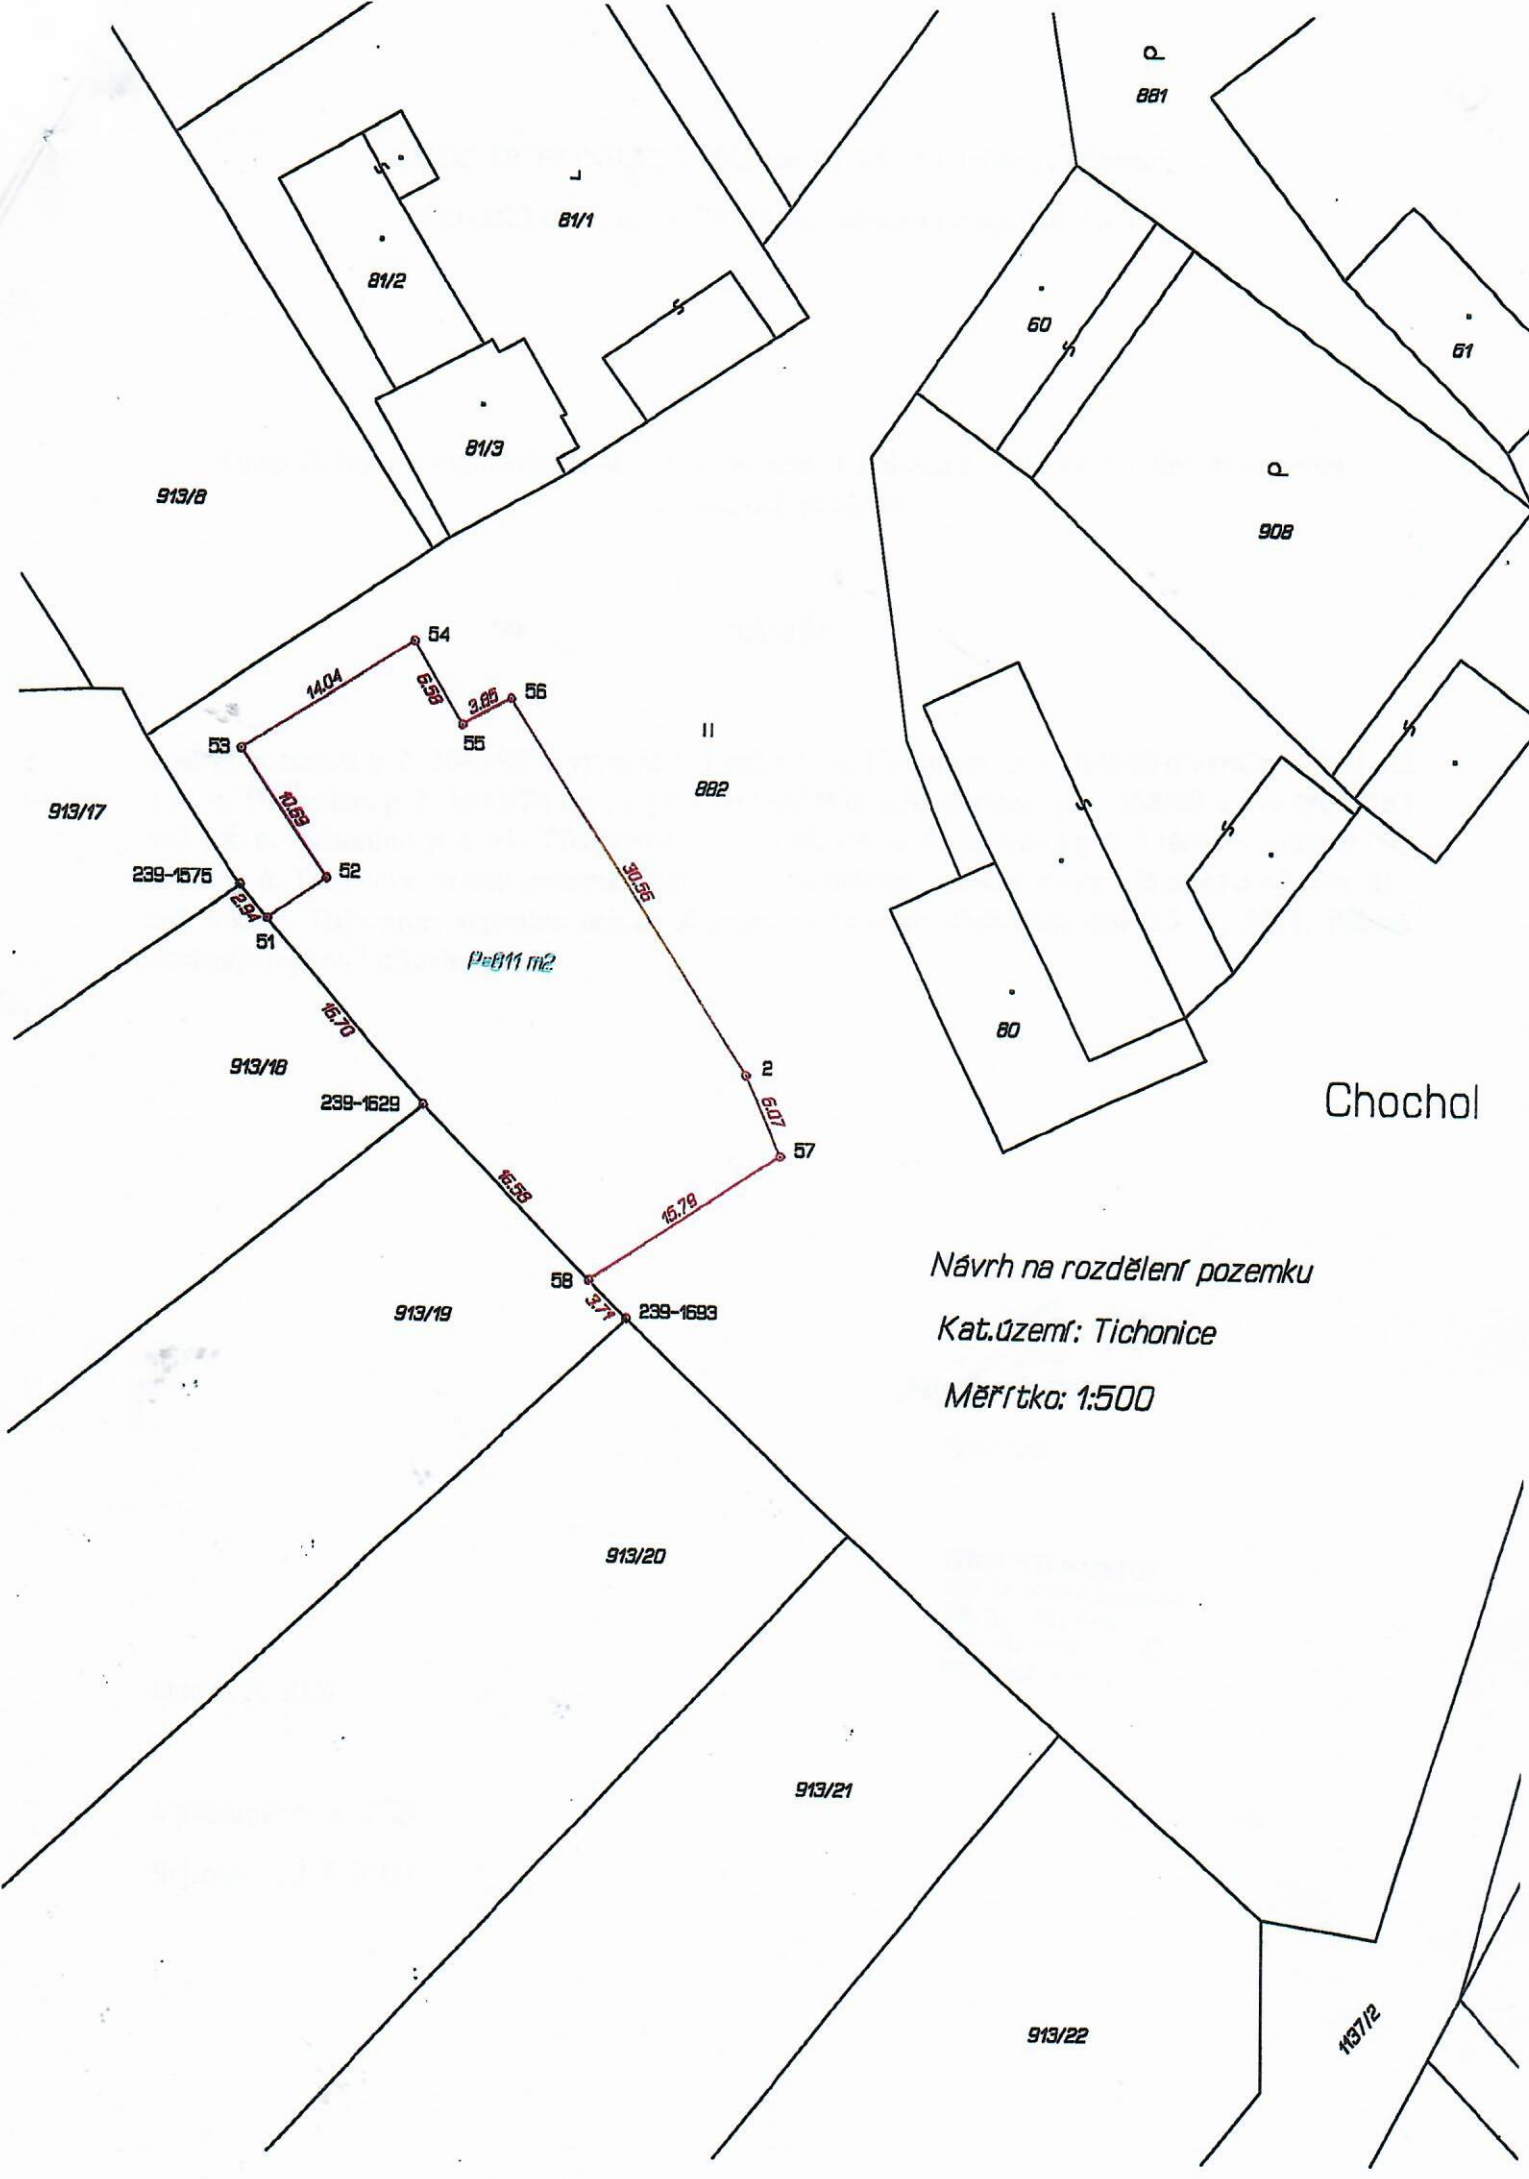

Chochol

Návrh na rozdělení pozemku  
 Kat.území: Tichonice  
 Měřítko: 1:500

81/1

81/2

81/3

913/8

881

60

61

908

II  
882

913/17

239-1575

53

54

55

56

52

913/18

239-1629

16.70

51

P=811 m²

30.55

80

2

57

Chochol

913/19

239-1693

58

15.79

Návrh na rozdělení pozemku  
 Kat.území: Tichonice  
 Měřítko: 1:500

913/20

913/21

913/22

1437/2