

MĚSTSKÝ ÚŘAD VLAŠIM

Jana Masaryka 302, 258 01 Vlašim

ODBOR DOPRAVY A SILNIČNÍHO HOSPODÁŘSTVÍ

| | | |
|--------------------------|-------------|-----------|
| OBECNÍ ÚŘAD TICHONICE | | Číslo R |
| Došlo: | 2. 06. 2021 | Zpracoval |
| Č.j.: | 148/2021 | Ukl. znak |
| Přílohy: | | |

Číslo spisu: 2021/076

Ze dne:

Naše značka: ODSH 24303/21-MaE

Spisová zn. ODSH/3542/2021-MaE

Oprávněná

úřední osoba: Eva Matějková

Tel.: +420313039331

E-mail: eva.matejkova@mesto-vlasim.cz

SWIETELSKY stavební s.r.o.

Pražská 495/58

370 04 České Budějovice

Datum: 28.05.2021

VEŘEJNÁ VYHLÁŠKA

Opatření obecné povahy stanovení přechodné úpravy provozu na pozemních komunikacích

Městský úřad Vlašim, odbor dopravy a silničního hospodářství, J. Masaryka 302, 258 14 Vlašim jako správní orgán příslušný dle ustanovení § 124 odst. 6 zákona č. 361/2000 Sb., o provozu na pozemních komunikacích a o změnách některých zákonů, ve znění pozdějších předpisů (dále jen „zákon o silničním provozu“), pro stanovení přechodné úpravy provozu na pozemních komunikacích **ve věci úplné uzavírky silnice č. II/111 v Divišově (a následné vedení objízdné trasy)** a ve smyslu ustanovení 171 zákona č. 500/2004 Sb., správní řád, ve znění pozdějších předpisů (dále jen „správní řád“) a s odkazem na ustanovení § 77 odst. 5 zákona o silničním provozu místní úpravu provozu na pozemních komunikacích

stanovuje

podle ustanovení § 77 odst. 1 písm. c) zákona o provozu

změnu přechodné úpravy provozu a užití zařízení pro provozní informace na silnicích č. II/111, č. II/125, č. II/112, č. II/113 a č. III/11213 v obvodu územní působnosti ORP Vlašim

v termínu **od 14.06.2021 do 29.08.2021** dle přílohy, která je nedílnou součástí tohoto Opatření obecné povahy.

Velikost dopravního značení: základní rozměrová řada.

Důvod stanovení přechodné úpravy provozu: oprava objízdných tras.

Tímto se ruší Opatření obecné povahy pro stanovení přechodné úpravy provozu na pozemních komunikacích vydané zdejším správním orgánem dne 24.05.2021 pod č.j.: ODSH 22442/21 MaE.

Další podmínky:

1. Přechodné dopravní značení bude instalováno Zásad pro přechodné dopravní značení (TP 66).

Digitálně podepsal Eva Matějková
Datum: 28.05.2021 12:09:06 +02:00

2. Osazení svislého přechodného dopravního značení bude provedeno dle výše uvedeného a to v souladu s příslušnými ustanoveními zákona o silničním provozu a dle Vyhlášky č. 294/2015 Sb., kterou se provádějí pravidla provozu na pozemních komunikacích.
3. Městský úřad Vlašim, odbor dopravy a silničního hospodářství si vyhrazuje právo toto stanovení změnit či doplnit, pokud si to bude vyžadovat změna situace v silničním provozu nebo veřejný zájem.

Odůvodnění:

Městský úřad Vlašim, odbor dopravy a silničního hospodářství, J. Masaryka 302, 258 14 Vlašim vydal dne 24.05.2021 pod č.j.: ODSH 22442/21 MaE na základě žádosti společnosti SWIETELSKY stavební s.r.o., IČ: 480 35 599, Pražská 495/58, 370 01 České Budějovice v zastoupení dle doložených plných mocí Michalem Trenčinským, IČ: 742 89 501, Křížíkova 2158, 256 01 Benešov stanovení přechodné úpravy provozu pro úplné uzavření silnice č. II/111 v Divišově (a následné vedení objízdné trasy) z důvodu opravy objízdných tras v termínu od 14.06.2021 do 29.08.2021.

K žádosti bylo doloženo projednání s Policií ČR KŘ DI Benešov, K Pazderně 906, 256 01 Benešov ze dne 18.05.2021 pod č.j.: KRPS-114947-1//CJ-2021-010106. K žádosti byly doložené plné moci, DIO a předchozí souhlas Krajské správy a údržby silnic SK, Benešov ze dne 19.05.2021 pod zn.: 2617/21/KSUS/BNT/BEN.

Vzhledem k tomu, že bylo nutné doplnění dopravního značení pro zajištění bezpečnosti a plynulosti silničního provozu a jasnou orientaci účastníků silničního provozu, vydal Městský úřad Vlašim, ODSH na základě projednání s Policií ČR ze dne 26.05.2021 toto Opatření obecné povahy pro stanovení úpravy provozu na pozemních komunikacích (viz příloha) platné od 14.06.2021 do 29.08.2021.

Stanovení přechodné úpravy provozu na pozemní komunikaci ve věci umístění přechodného dopravního značení – světelné signály, příkazové a zákazové dopravní značky, dopravní značky upravující přednost a dodatkové tabulky k nim nebo jiné dopravní značky ukládající účastníku silničního provozu povinnosti odchýlné od obecné úpravy provozu na pozemních komunikacích – vydává se opatřením obecné povahy. Taková přechodná úprava provozu na pozemních komunikacích nevyzývá dotčené osoby k podávání připomínek nebo námitek (ustanovení § 77 odst. 5 zákona o silničním provozu).

Poučení:

V souladu ustanovením § 173 odst. 2 správního řádu, nelze proti opatření obecné povahy podat opravný prostředek.

Opatření obecné povahy nabývá účinnosti 5-tým dnem po dni vyvěšení veřejné vyhlášky.

Eva Matějková
oprávněná úřední osoba

Opatření obecné povahy musí být vyvěšeno na úřední desce po dobu 15-ti dnů
a také zveřejněno způsobem umožňujícím dálkový přístup.

Vyvěšeno dne: 2.6.2021

Sejmuto dne: 18.6.2021

Razítko a podpis orgánu, který potvrzuje vyvěšení a sejmutí.

OBEC TICHONICE
257 63 Trhový Štěpánov
Tel.: 317 851 445
IČO: 00232831
DIČ: CZ00232831

Obec Bílkovice, Vlašim, Radošovice, Slověnice, Kladruba, Tehov a Tichonice je povinna v souladu s ustanovením § 25 odst. 3 správního řádu písemnost bezodkladně vyvěsit na své úřední desce na dobu nejméně 15 dnů. Současně žádáme zaslat potvrzení o vyvěšení na úřední desce příslušné obce.

Obdrží:

Michal Trenčinský, M. Kudeříkové 1575, 256 01 Benešov

Krajské ředitelství policie ČR KŘ DI Benešov, K Pazderně, 256 25 Benešov

Krajská správa a údržba silnic SK, Zborovská 11, 150 21 Praha 5

Město Vlašim, J. Masaryka 302, 258 01 Vlašim

Obec Bílkovice, 257 26 Divišov

Obec Radošovice, 257 26 Divišov

Obec Slověnice, 257 26 Divišov

Obec Kladruby, 258 01 Vlašim

Obec Tehov, 258 01 Vlašim

Obec Tichonice, 257 63 Trhový Štěpánov



Městský úřad Benešov, Masarykovo nám. 100, 256 01 Benešov

1. Etapa

Trvalé DZ, které je v rozporu s přechodným DZ, bude zneplatněno.

POLICIE ČESKÉ REPUBLIKY
KRAJSKÉ ŘÍDITELSTVÍ POLICIE
STŘEDOCESNÉHO KRAJE
ÚZEMNÍ ODPOVĚDNOST
DOPRAVNÍ INSPEKTORÁT
256 01 BENEŠOV, K. PAZDERNÉ 900
Souhlas 26.5.2021

Divišov

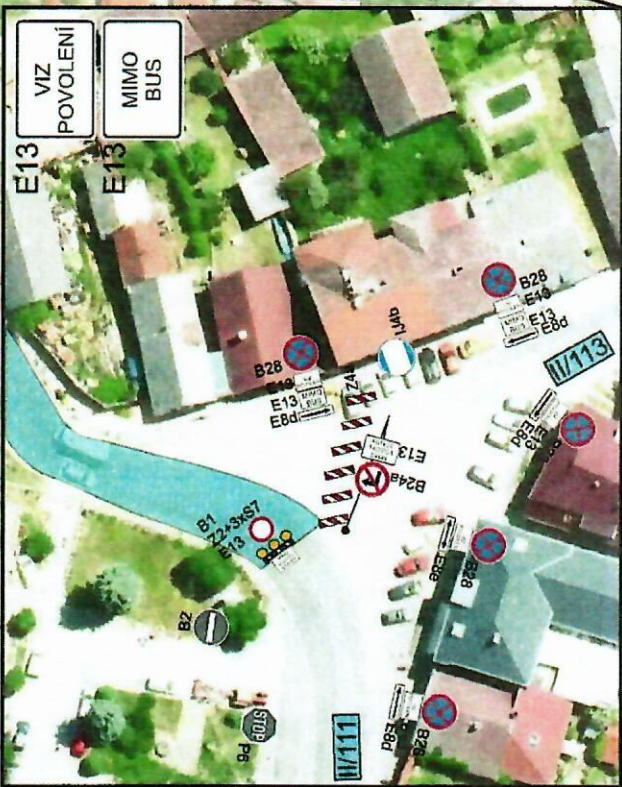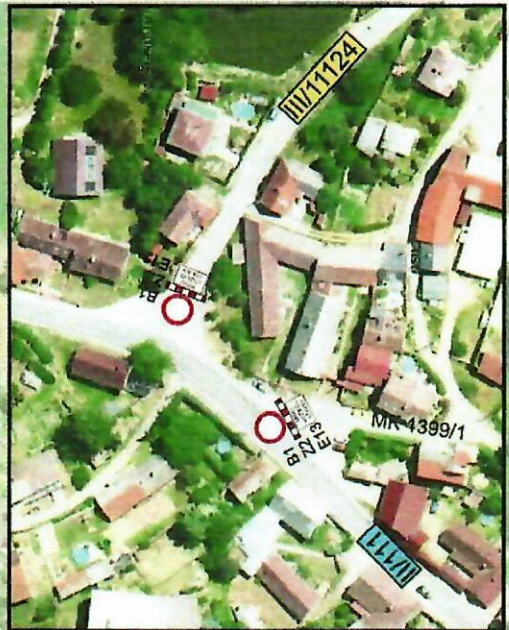

MIMO VOZIDEL STAVBY

E13

IS11b PRAHA

IS11b BRNO

IS11b Č. ŠTERNBERK

POZOR

SILNICE DIVIŠOV UZAVŘENA

IP22

Všechlapy →

Vlašim →

Zavodní

Na Sídlišti




















1. Etapa Objízdňá trasa pro vozidla nad 3,5t

Trvalé DZ, které je v rozporu s přechodným DZ, bude zneplatněno.

- IS11c
- EG (3.5t)
- DIVÍŠOV** IS11b
- ČESTĚBOK** IS11b
- BRNO** IS11b
- PRAHA** IS11b
- ČESTĚBOK** IS11b
- BENĚŠOV** IS11b
- DIVÍŠOV** IS11b
- ČESTĚBOK** IS11b
- DIVÍŠOV** IS11b





IP22

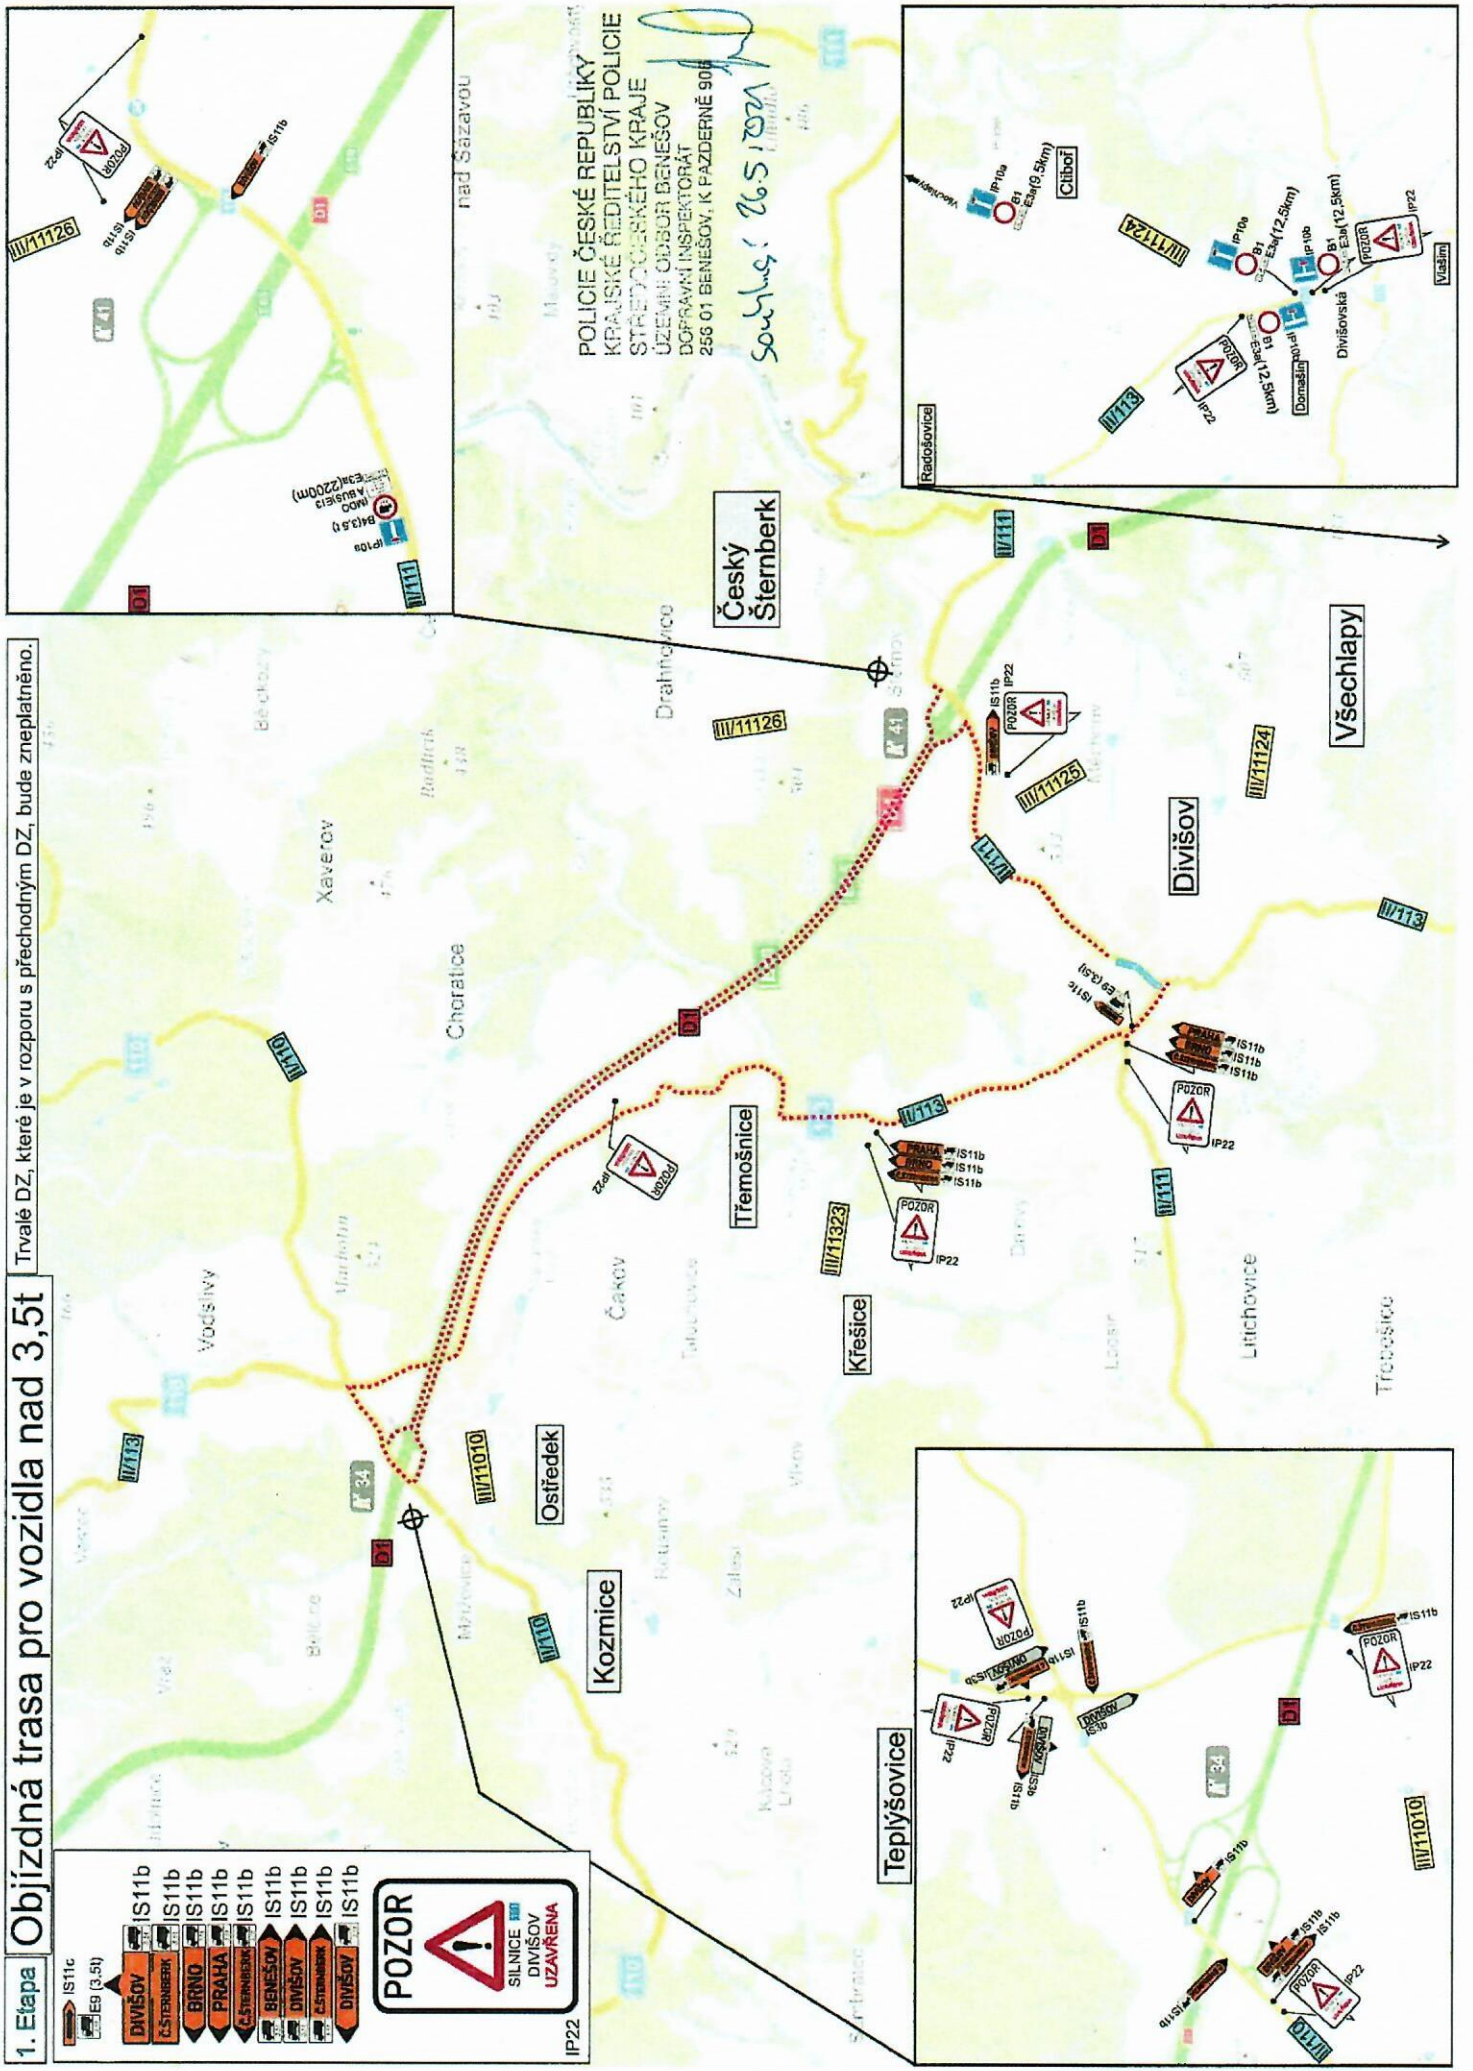

POLICIE ČESKÉ REPUBLIKY
KRAJSKÉ ŘÍDITELSTVÍ POLICIE
STŘEDOCESKÉHO KRAJE
ÚZEMNÍ ODBOR BENĚŠOV
DOFRAVNÍ INSPEKTORÁT
256 01 BENĚŠOV, K PAZDERNÉ 908


Český Šternberk

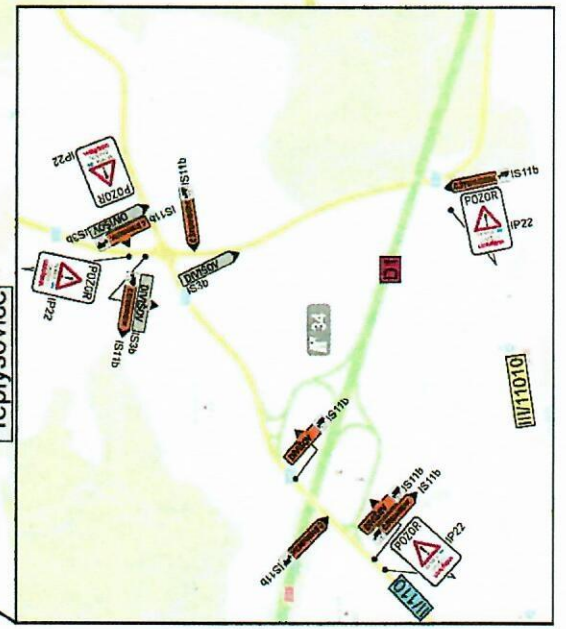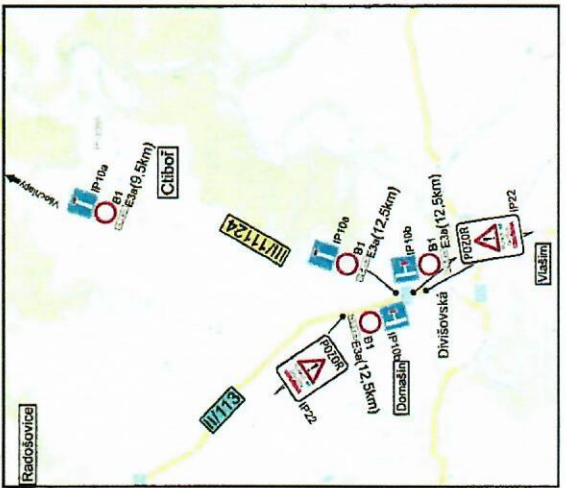


1. Etapa Objízdňná trasa pro vozidla do 3,5t

Trvalé DZ, které je v rozporu s přechodným DZ, bude zneplatněno.

POZOR


IP22


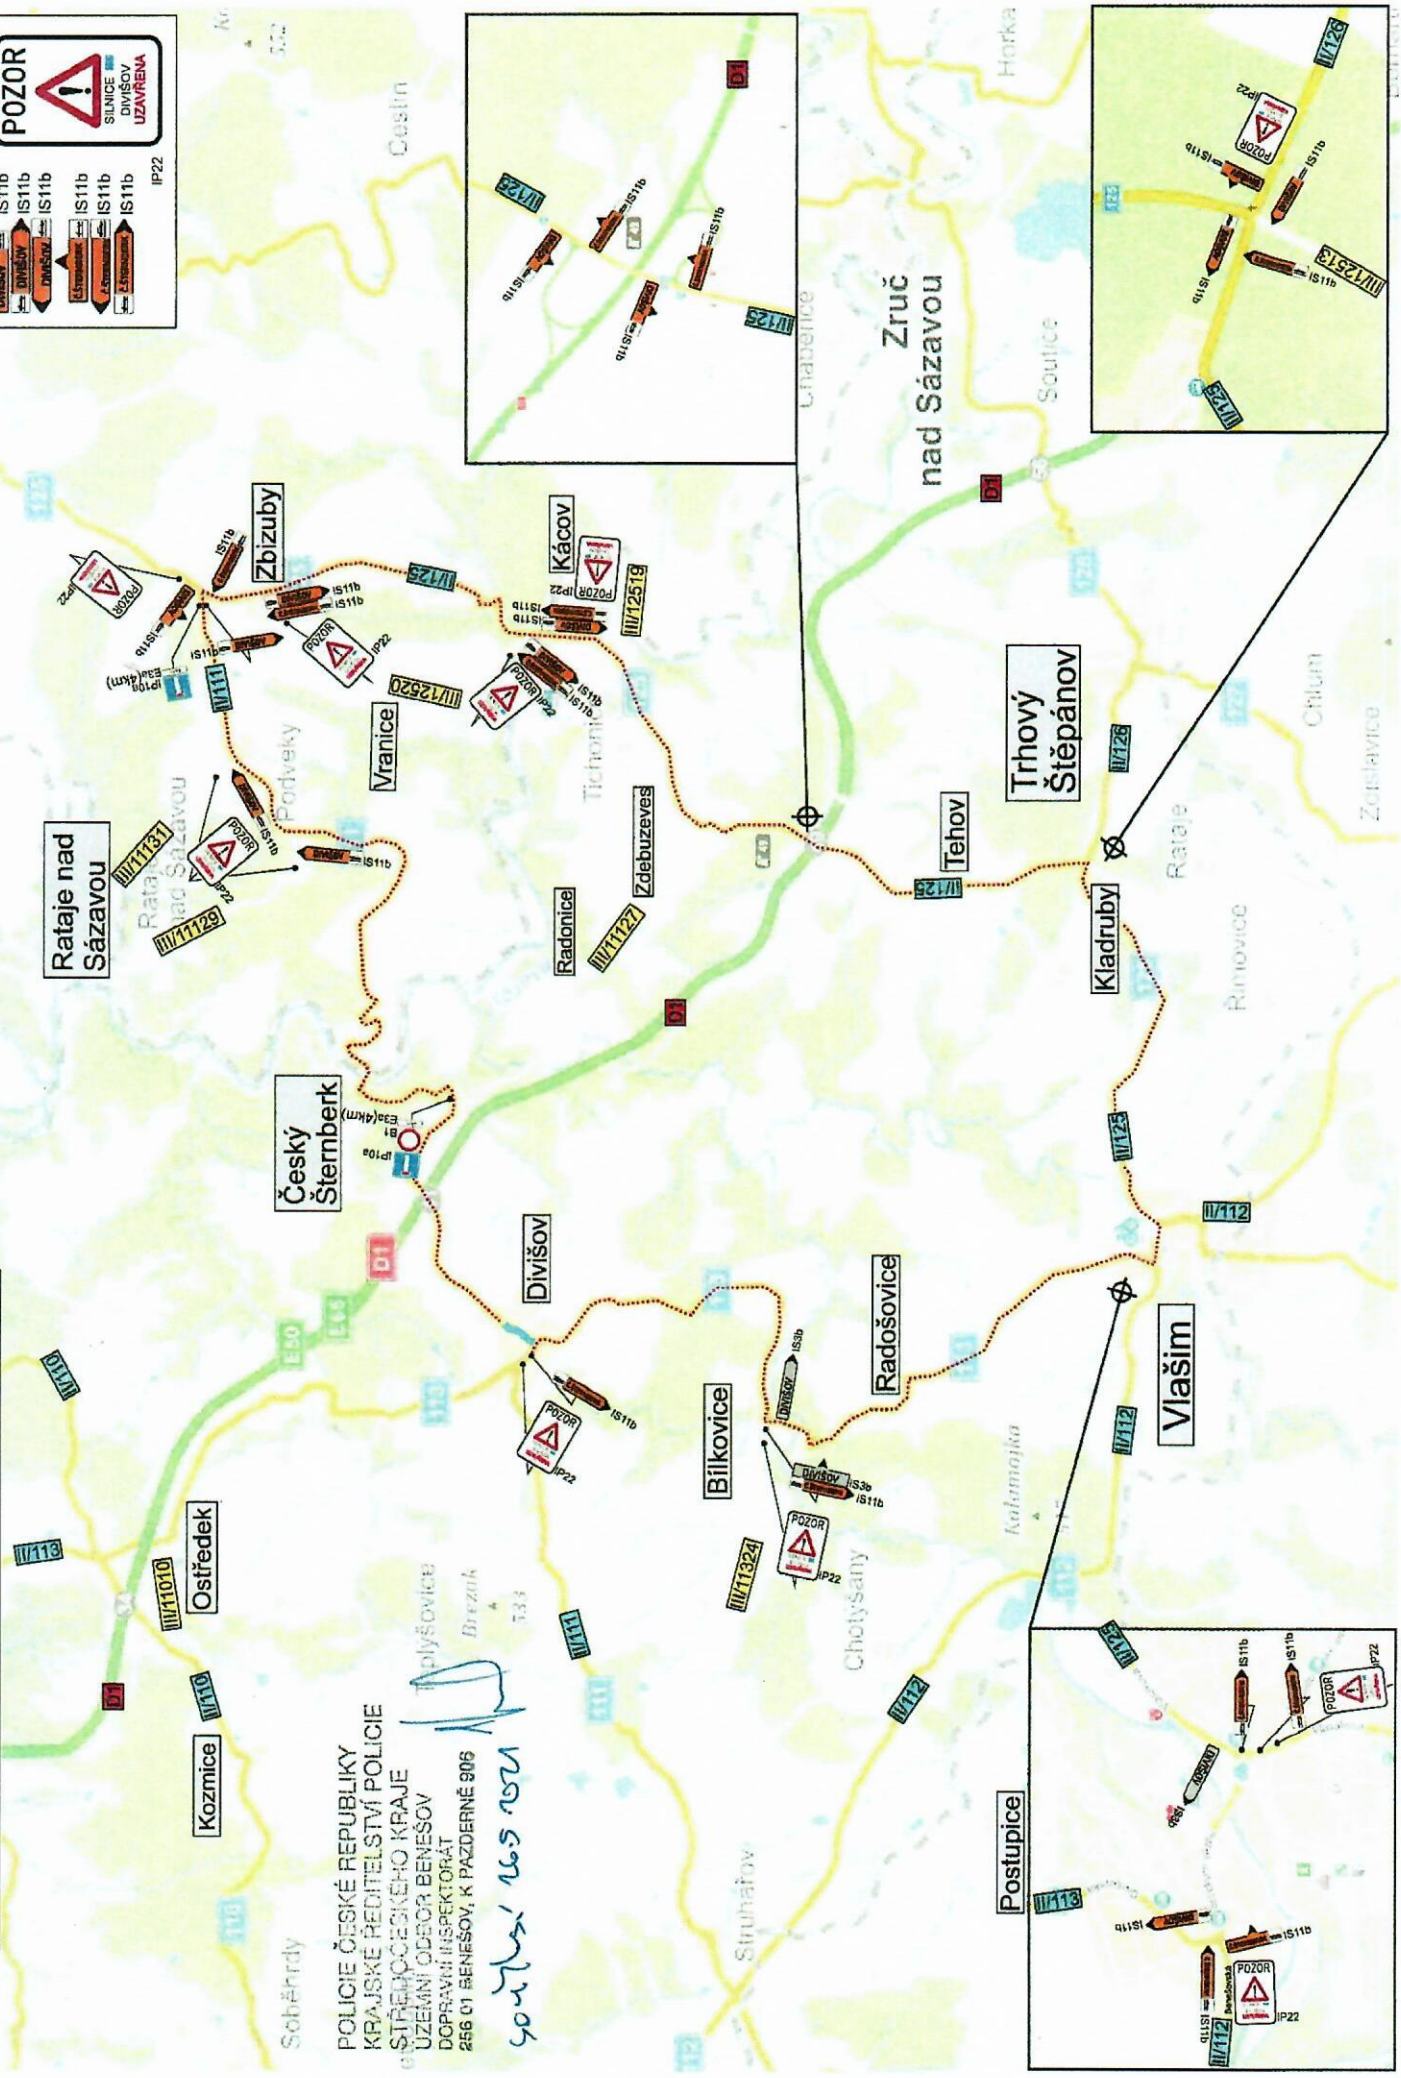

POLICIE ČESKÉ REPUBLIKY
 KRAJSKÉ ŘEDITELSTVÍ POLICIE
 STŘEDNĚČESKÉHO KRAJE
 ÚZEMNÍ ODBOR BENEŠOV
 DOPRAVNÍ INSPEKTORÁT
 266 01 BENEŠOV, K PAZDERNÉ 906


goutba 16.5.2021

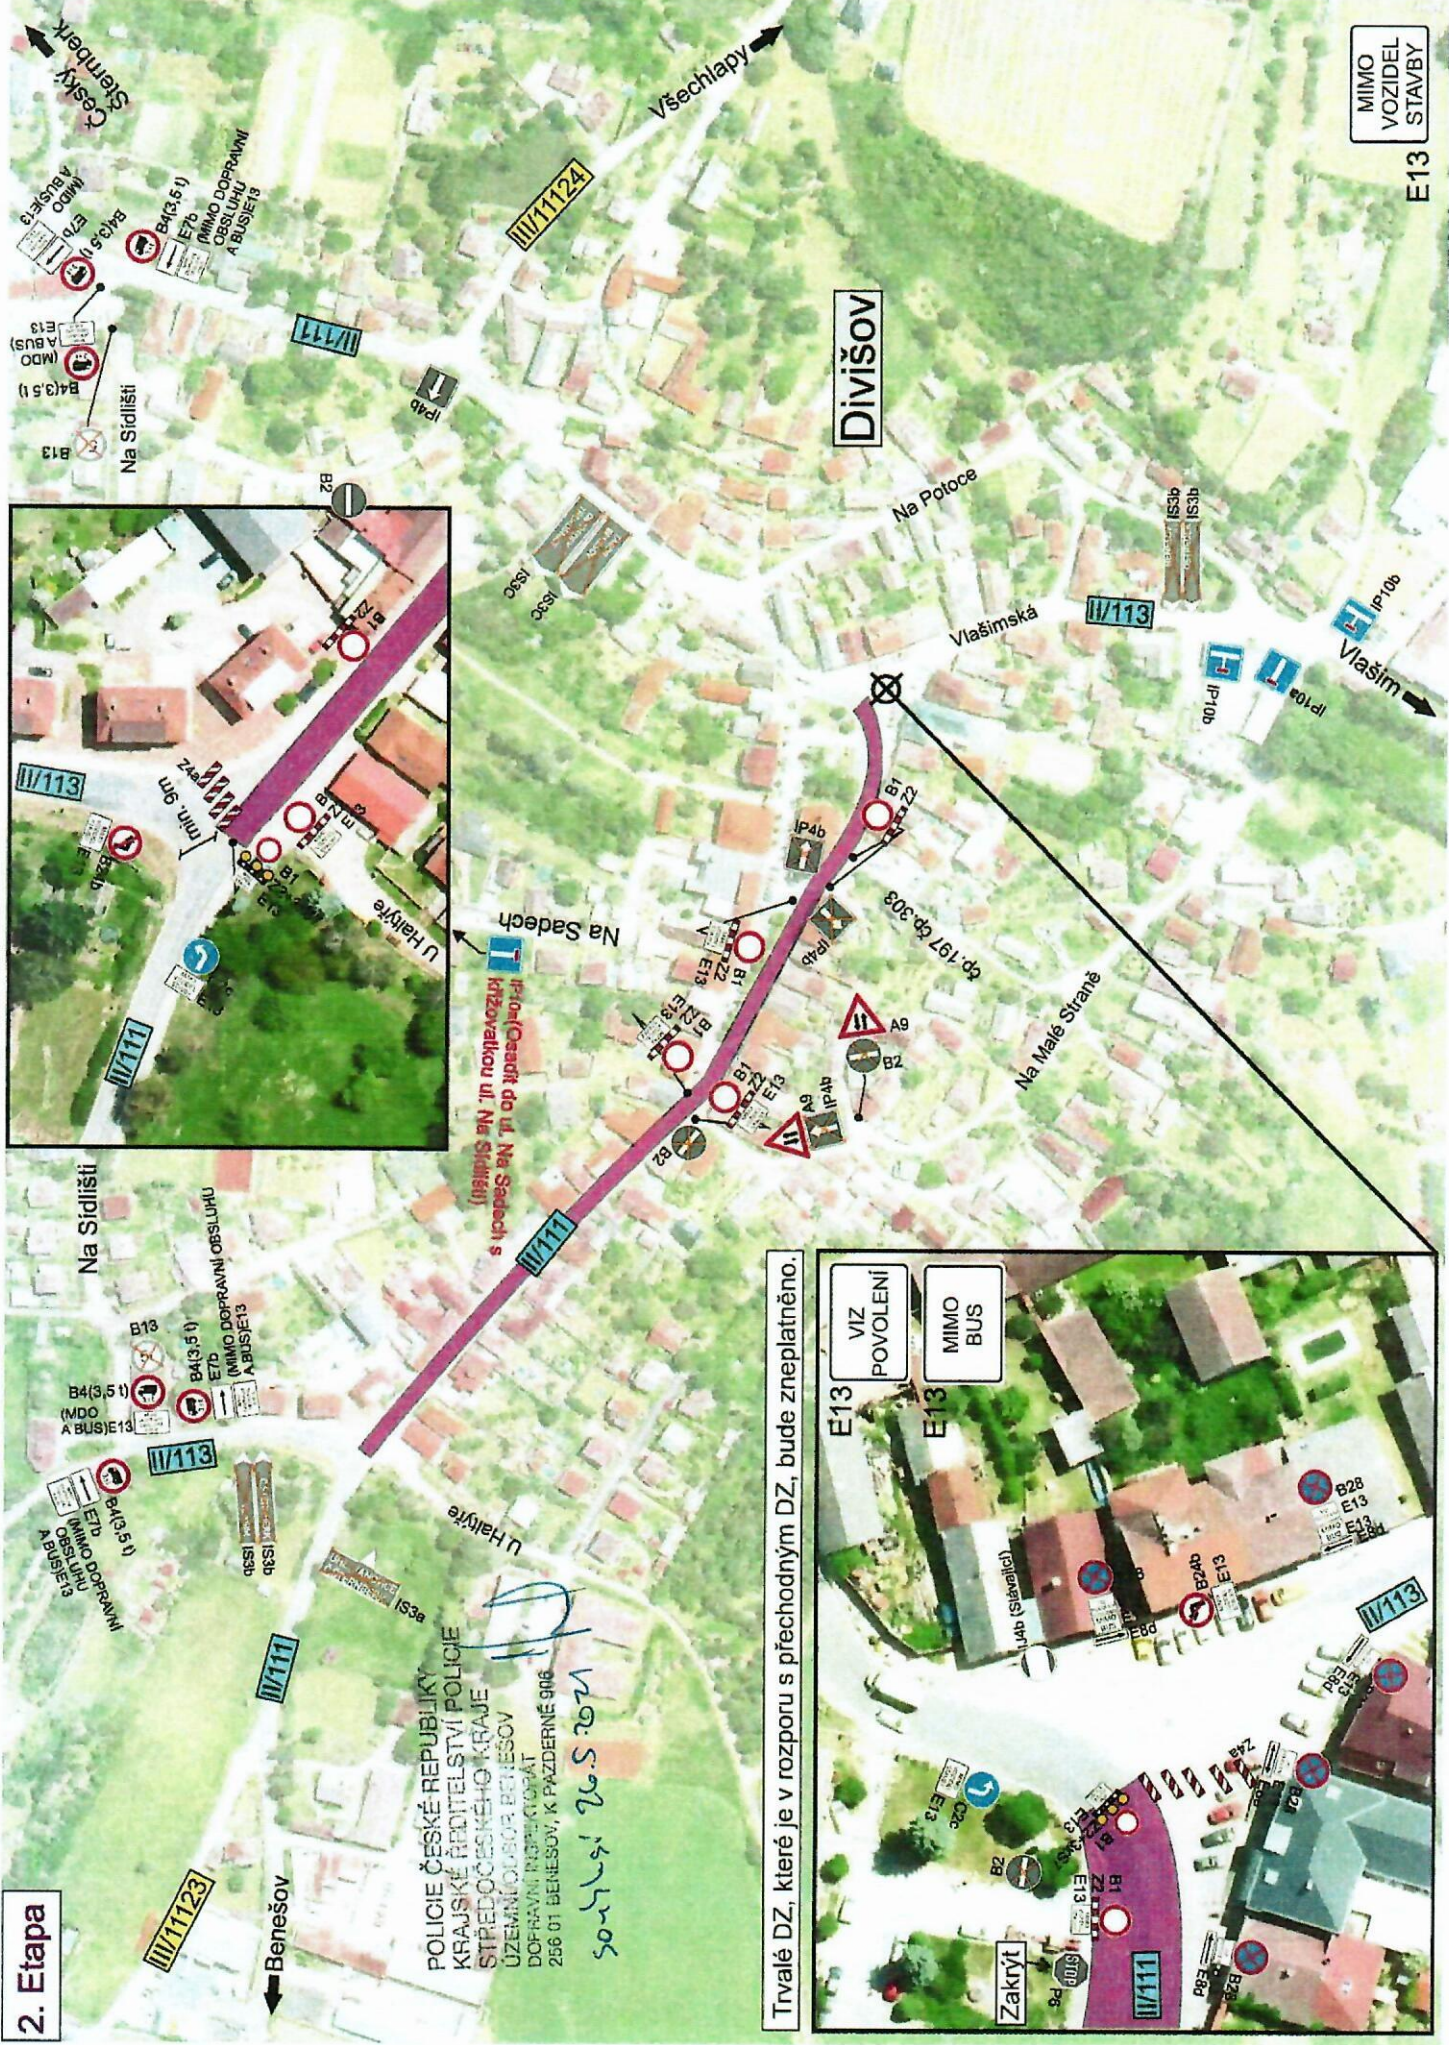

2. Etapa

POLICIE ČESKÉ REPUBLIKY
 KRAJSKÉ ŘEDITELSTVÍ POLICIE
 STŘEDOCESKÉHO KRAJE
 ÚZEMNÍ OLSOR BENESOV
 DOPRAVNÍ INSPEKTOŘÁT
 256 01 BENESOV, K PRAZDERNÉ 906
sohla 26.5.2021

Trvalé DZ, které je v rozporu s přechodným DZ, bude zneplatněno.

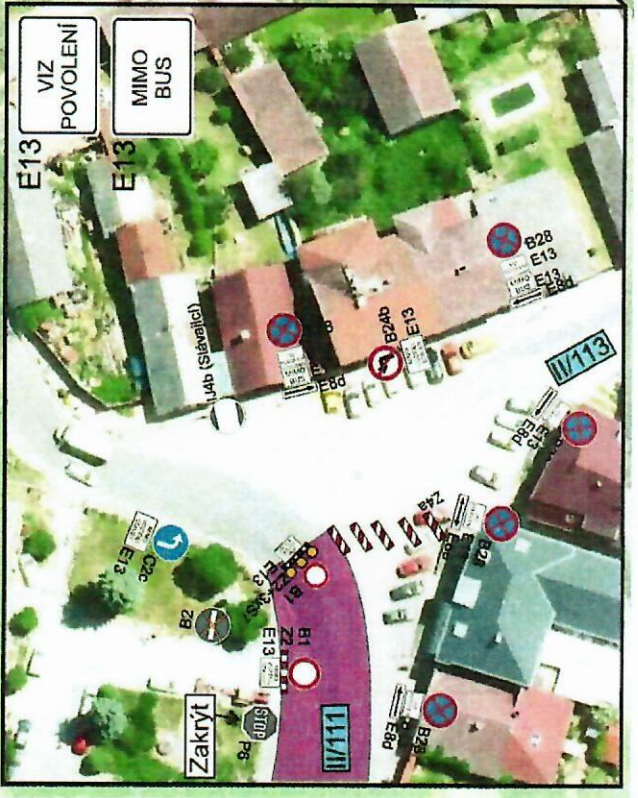

MIMO VOZIDEL STAVBY

E13

Divišov

E13

VIZ POVOLENÍ
 MIMO BUS

Zakrytí

E13

E13

POLICIE ČESKÉ REPUBLIKY
 KRAJSKÉ PŘEDTĚLSTVÍ POLICIE
 STŘEDOCESKÉHO KRAJE
 ÚZEMNÍ ODDĚL BENEŠOV
 DOPRAVNÍ INSPEKTORÁT
 256 01 BENEŠOV, K FAZDERNÉ 906

koncept: 26.5.2021

| | | | |
|---|---|---------------------------------------------------------------------------------------|--------------------------------------------------------|
| <ul style="list-style-type: none"> Č.ŠTERNBERK IS11b DIVÍŠOV IS11b VLAŠIM IS11b TÁBOR IS11b Č.ŠTERNBERK IS11b OSTŘEDEK IS11b VLAŠIM IS11b | <ul style="list-style-type: none"> DIVÍŠOV IS11b VLAŠIM IS11b Č.ŠTERNBERK IS11b OSTŘEDEK IS11b | <ul style="list-style-type: none"> IS11c IS11c IS11c | <ul style="list-style-type: none"> IP22 |
|---|---|---------------------------------------------------------------------------------------|--------------------------------------------------------|


POZOR



SILNICE
 DIVÍŠOV
 UZAVŘENA

B4(3.5 U) PDZ je použito při souběžné uzavírc
 F13(MVŠ a DO) sil. č. II/112 Jemnístě - Domašín (V. Etapa).


2. Etapa Objízdná trasa pro vozidla do 3,5t.
 Trvalé DZ, které je v rozporu s přechodným DZ, bude zneplatněno.

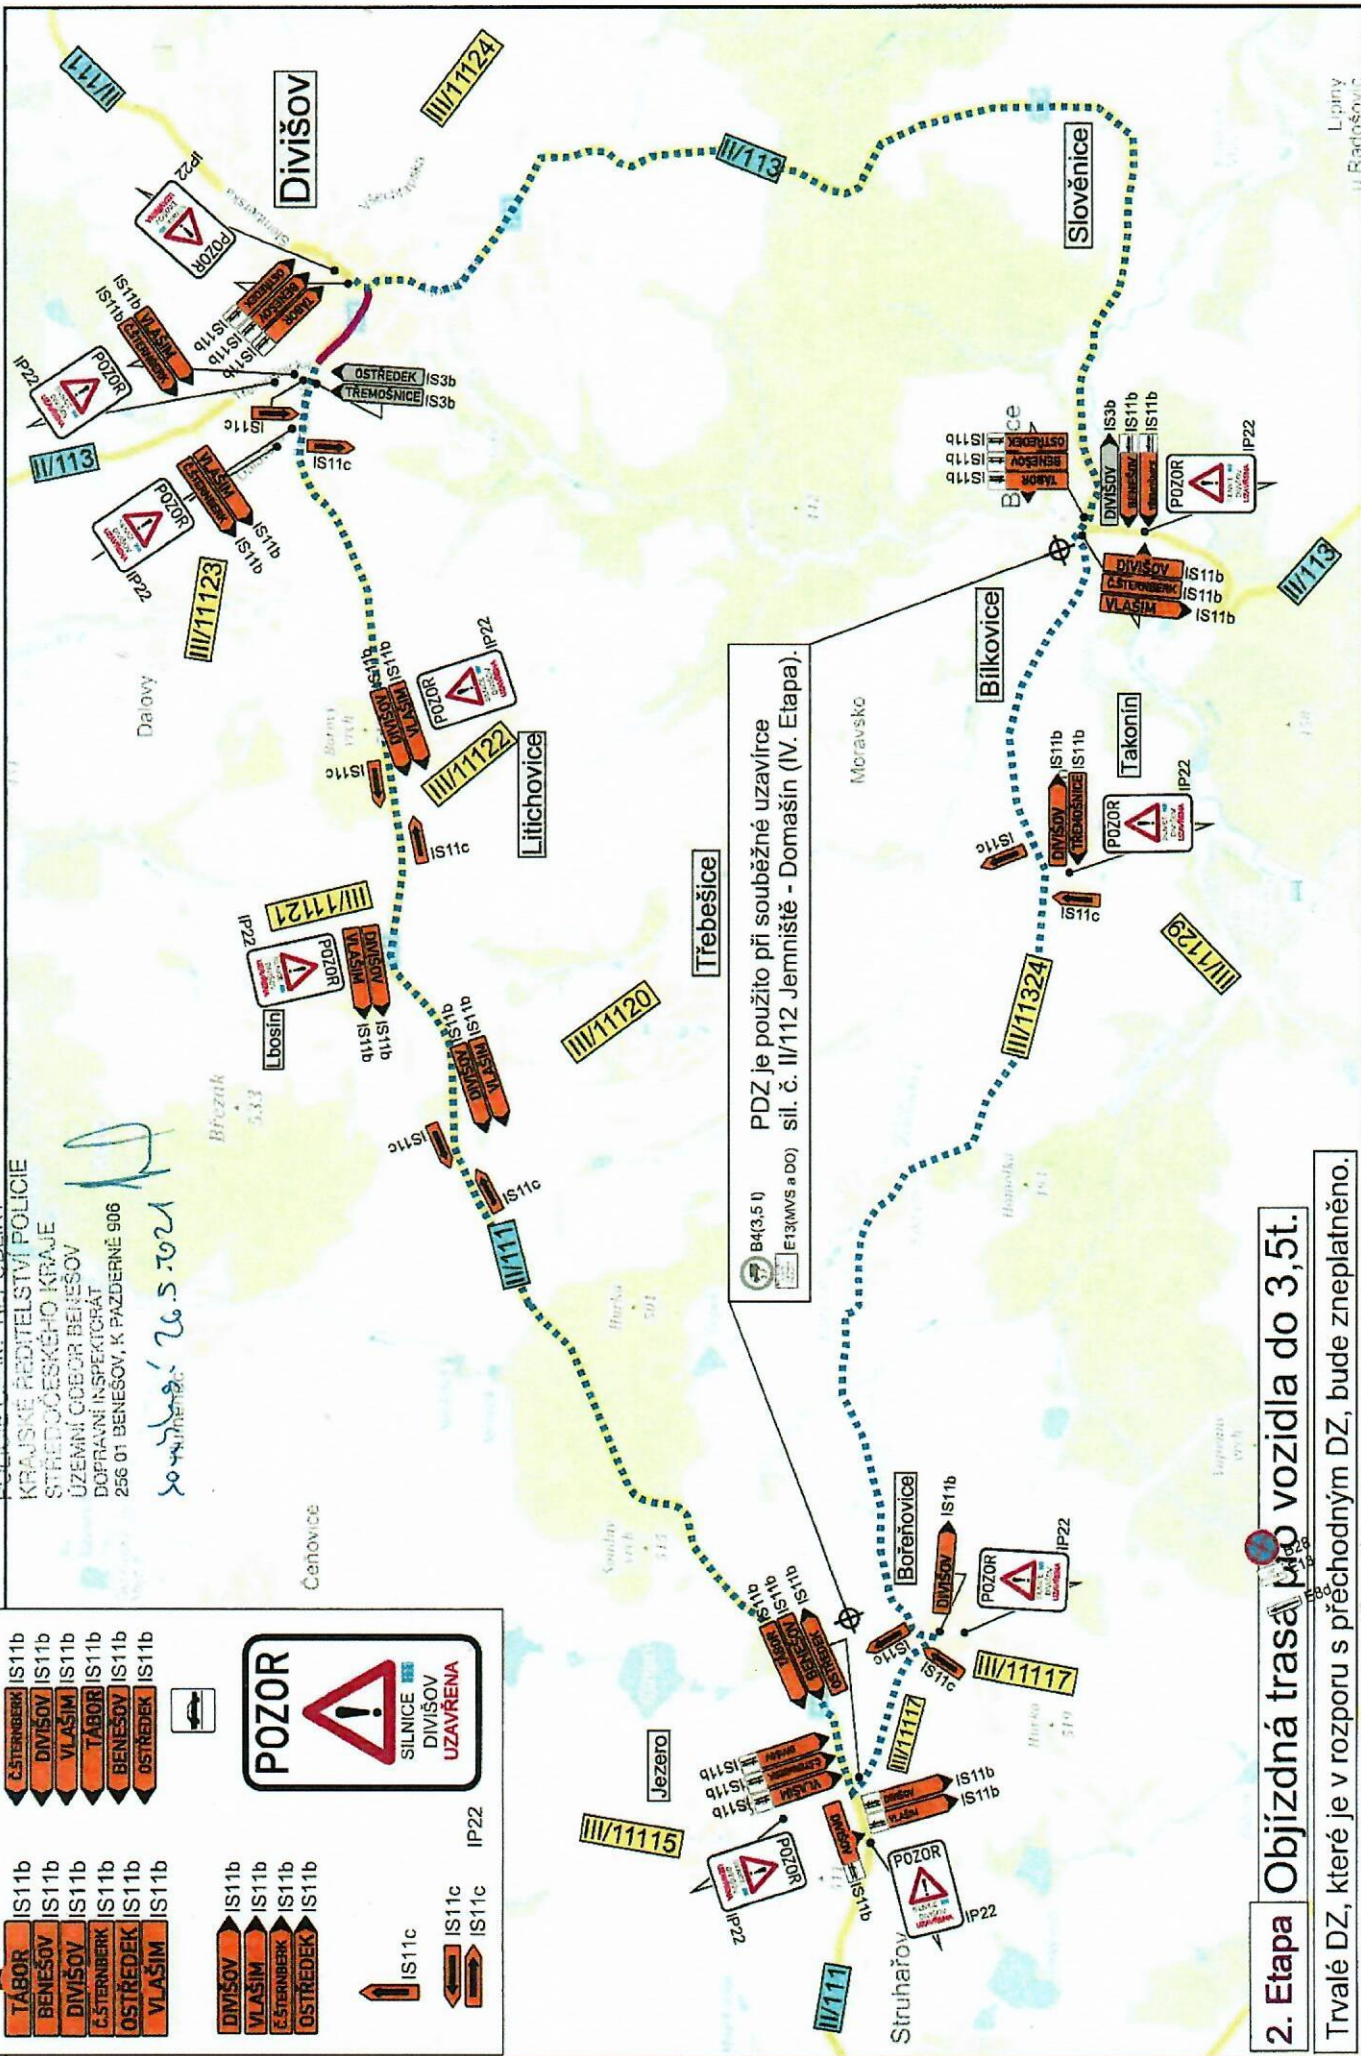

3. Etapa

POLICIE ČESKÉ REPUBLIKY
KRAJSKÉ ŘEDITELSTVÍ POLICIE
STŘEDOČESKÉHO KRAJE
ÚZEMNÍ ODBOR BENEŠOV
DOPRAVNÍ INSPEKTORÁT
256 01 BENEŠOV, K. PAZDERNÉ 906


South side 26.5.2024

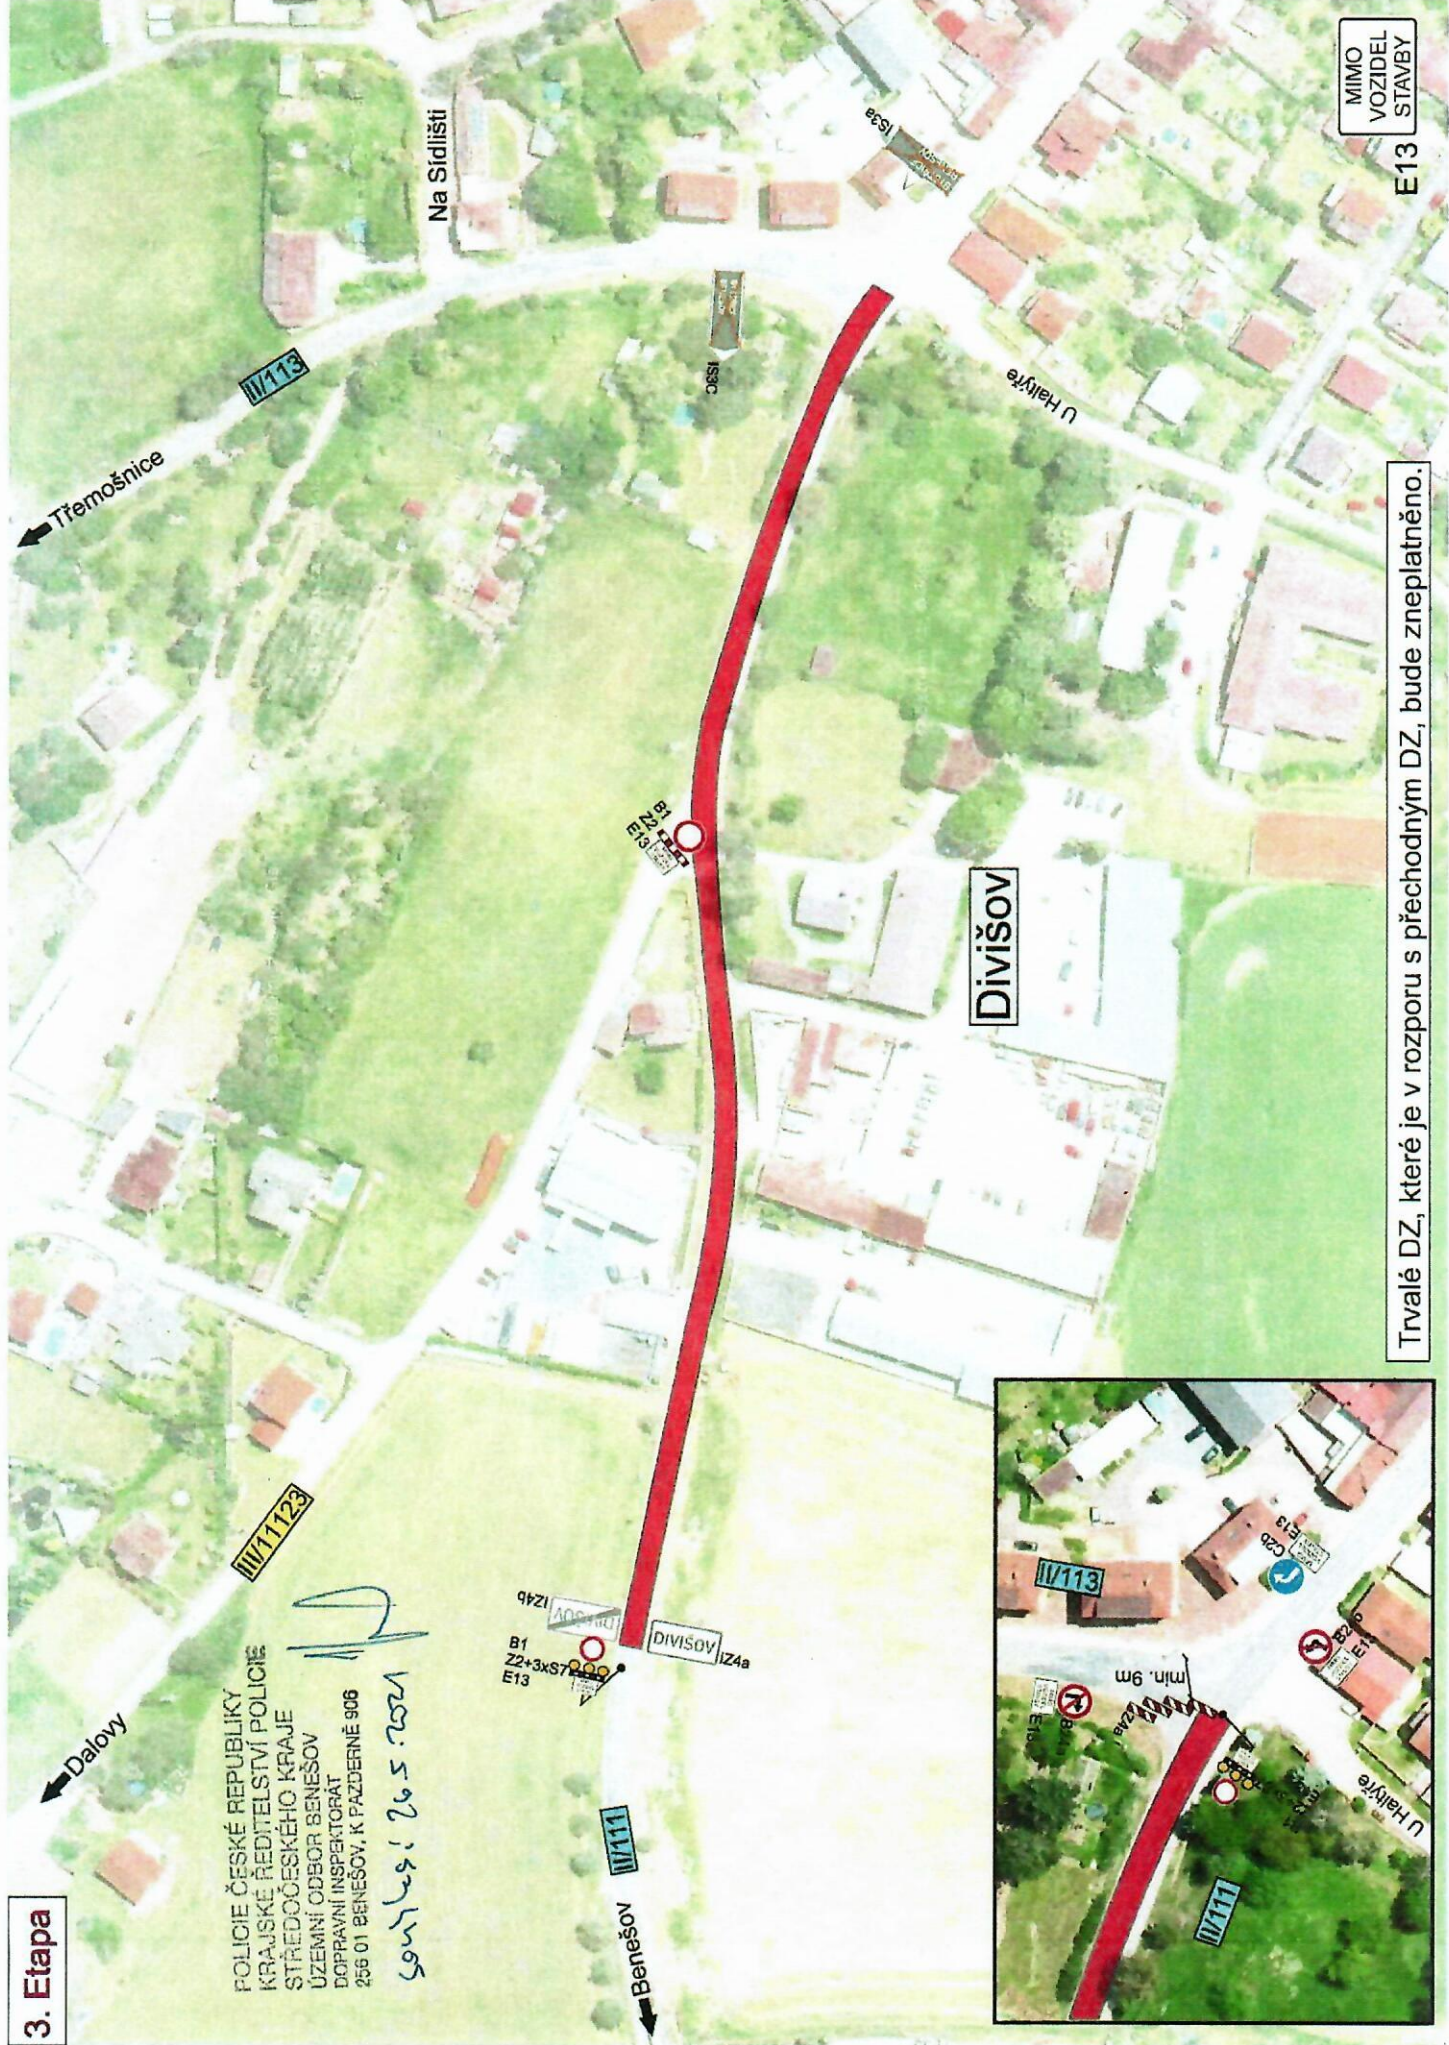

Trvalé DZ, které je v rozporu s přechodným DZ, bude zneplatněno.

MIMO VOZIDEL STAVBY E13


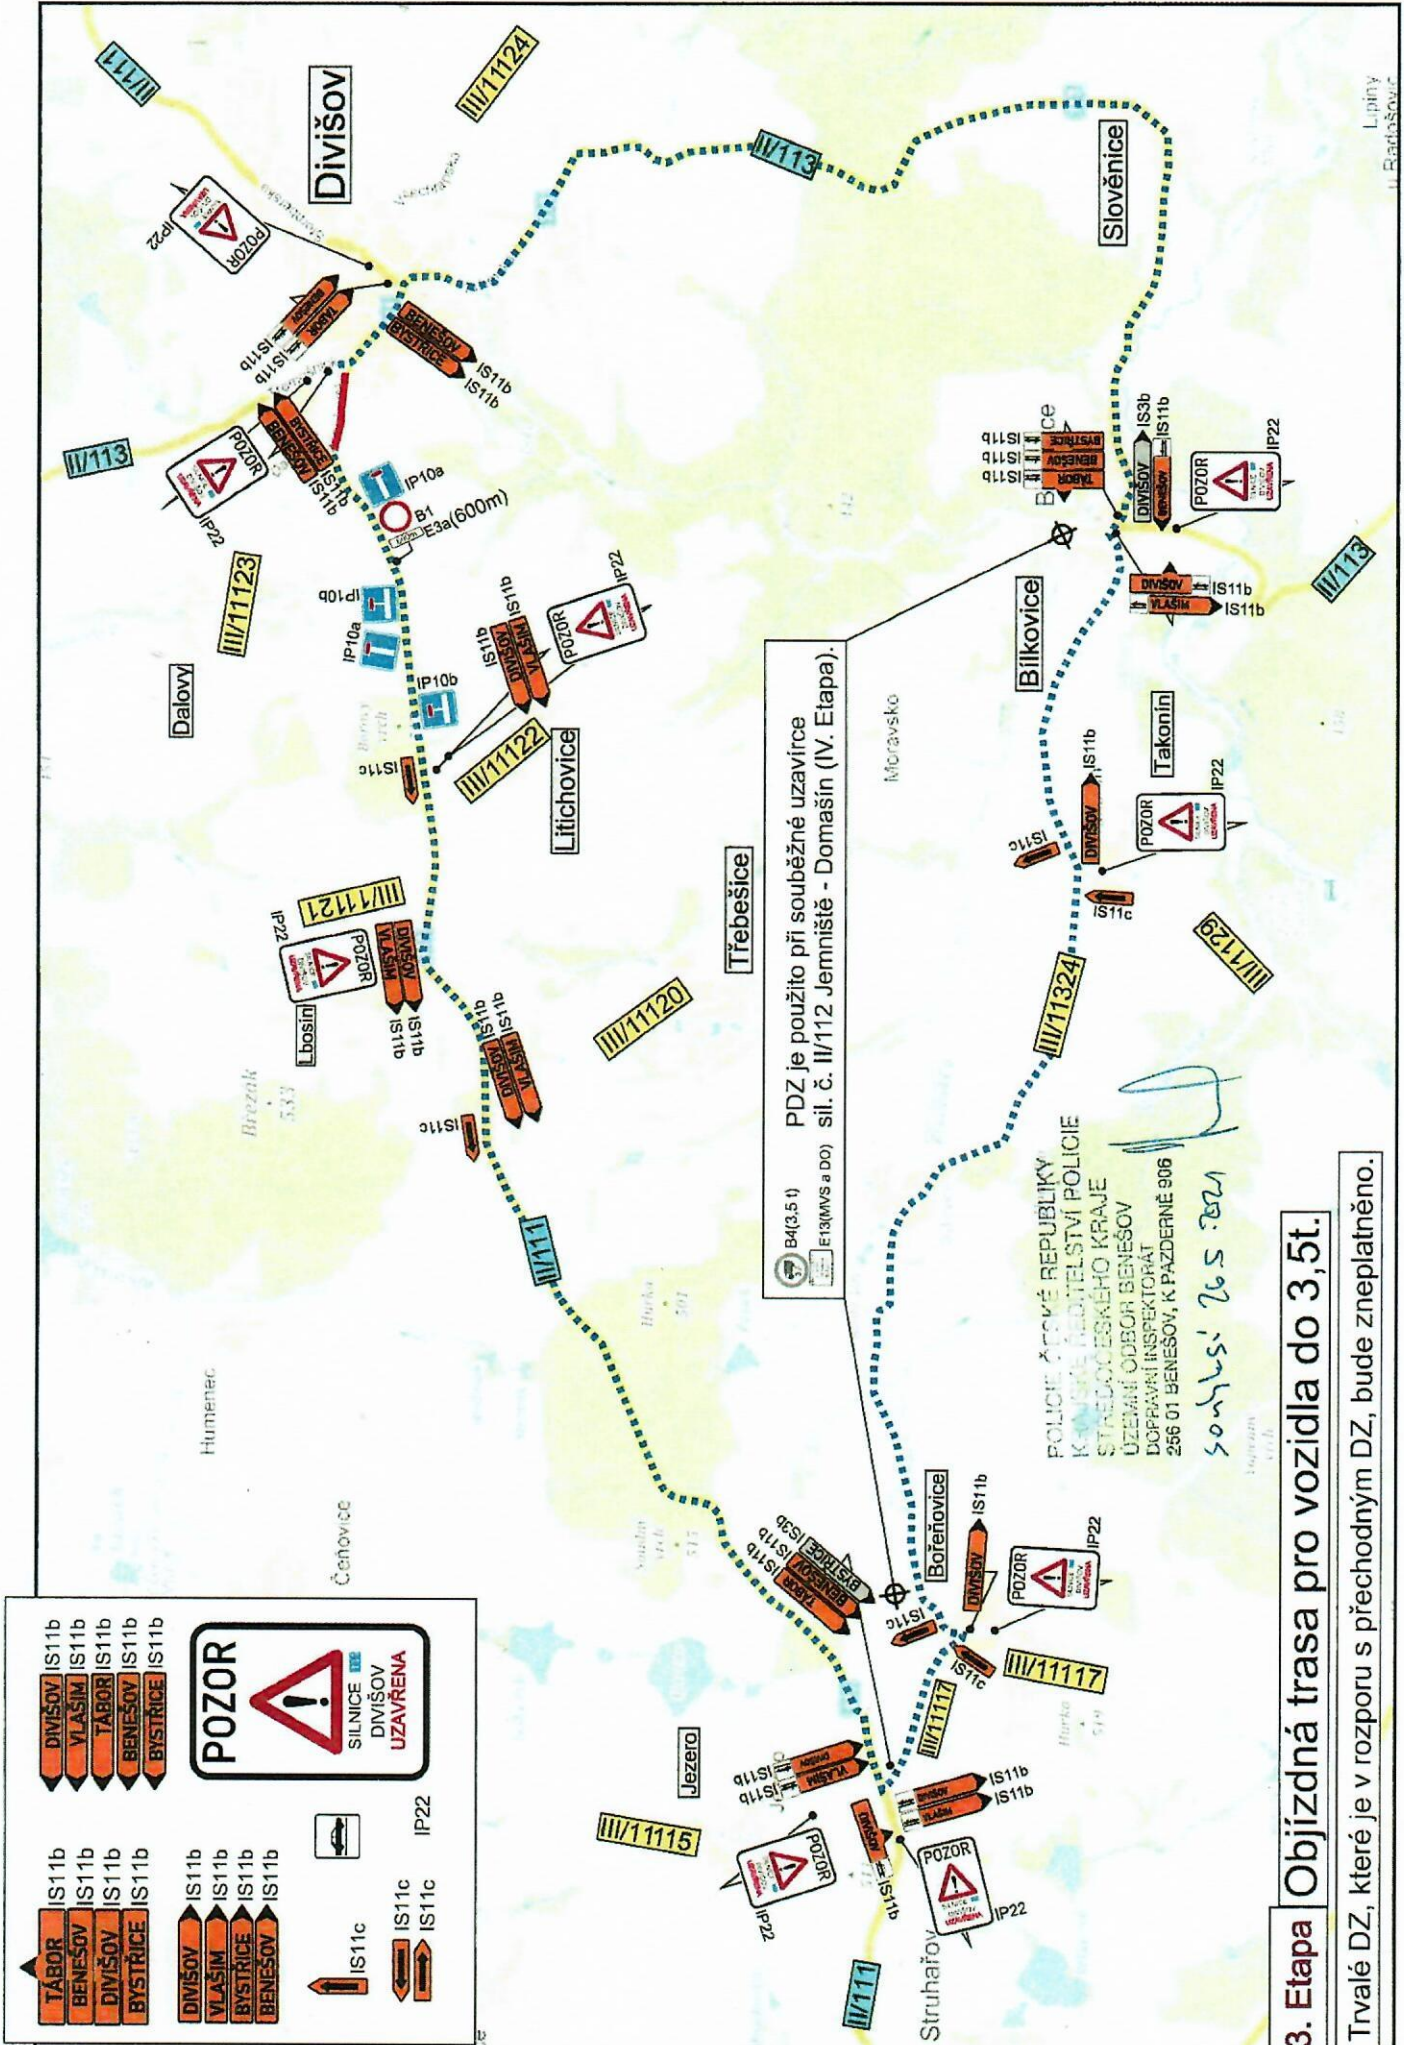

3. Etapa Objízdná trasa pro vozidla do 3,5t.

Trvalé DZ, které je v rozporu s přechodným DZ, bude zneplatněno.

2. Etapa

3. Etapa


Objízdňá trasa pro vozidla nad 3,5t.

Trvalé DZ, které je v rozporu s přechodným DZ, bude zneplatněno.

Čerčany

POZOR
SILNICE
DIVIŠOV
UZÁVĚRA

IP22

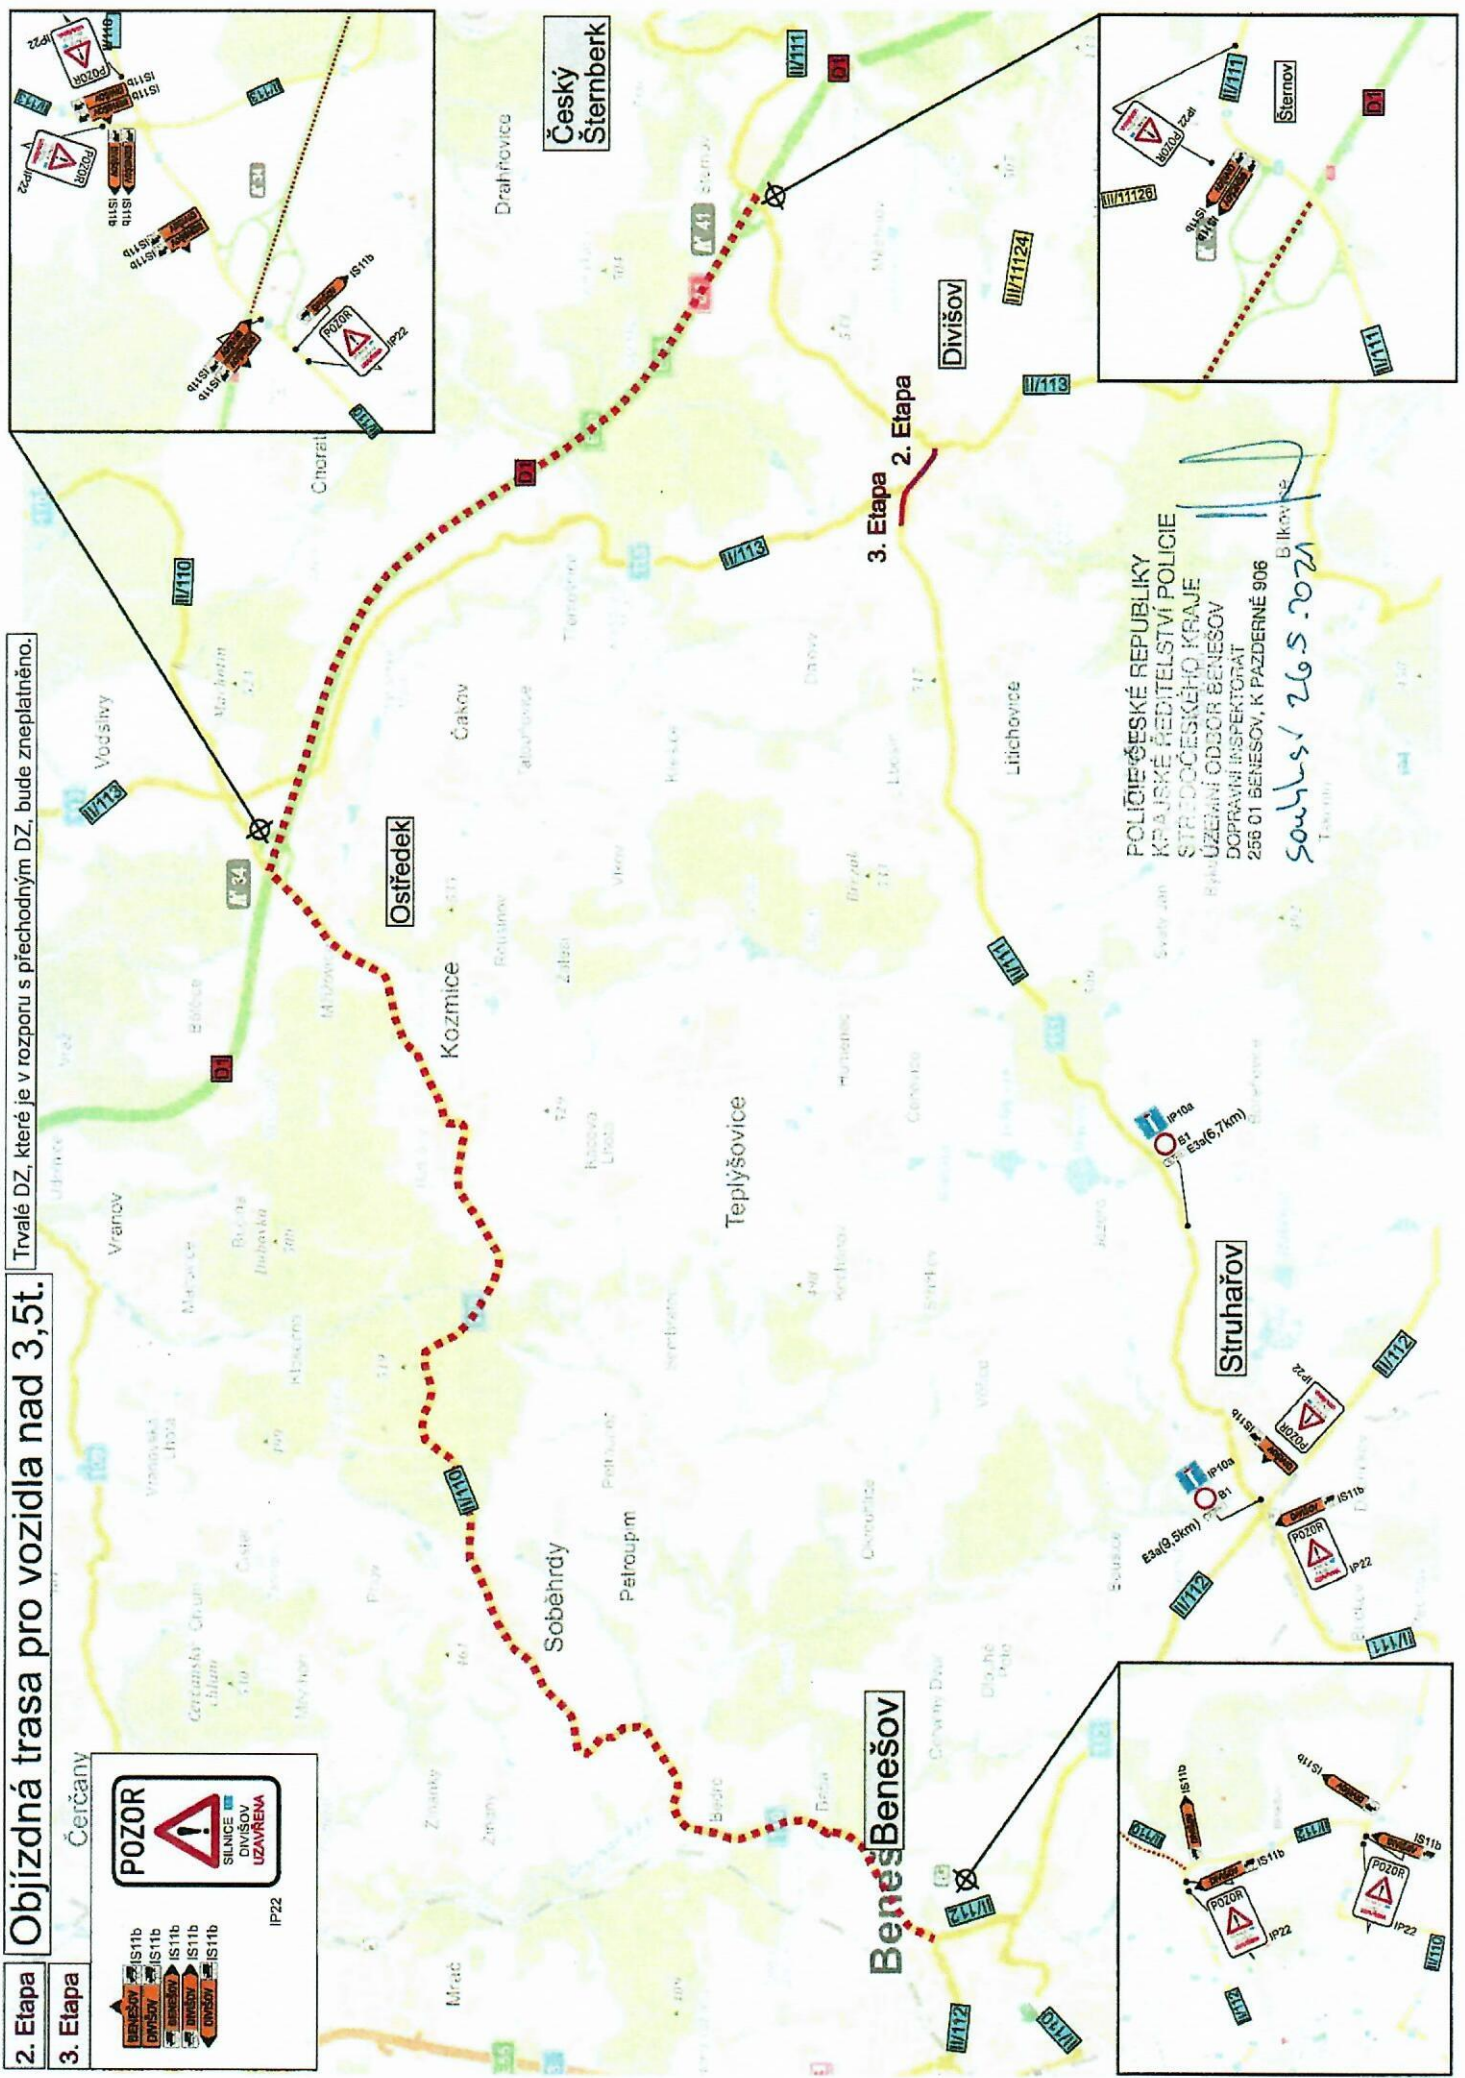

Beněš Běnešov

Struhařov

3. Etapa 2. Etapa

Divišov

Český Šternberk

POLICEJESKÉ REPUBLIKY
KRAJSKÉ ŘEDITELSTVÍ POLICIE
STŘEDOCESKÉHO KRAJE
ÚZEMNÍ ODBOJ BENEŠOV
DOPRAVNÍ INSPEKTORÁT
258 01 BENEŠOV, K PAZDERNÉ 906
26.5.2021
